



BẢN VẼ ĐIỀU CHỈNH (CỤC BỘ) QUY HOẠCH PHÂN KHU TRUNG TÂM PHƯỜNG HƯƠNG VẠN
 (Ban hành kèm theo Quyết định số 4591/QĐ-UBND ngày 24 tháng 10 năm 2022 của UBND thị xã Hương Trà)

BẢN ĐỒ KỸ THUẬT TRỤC CẢNH QUAN ĐÃ PHÊ DUYẾT

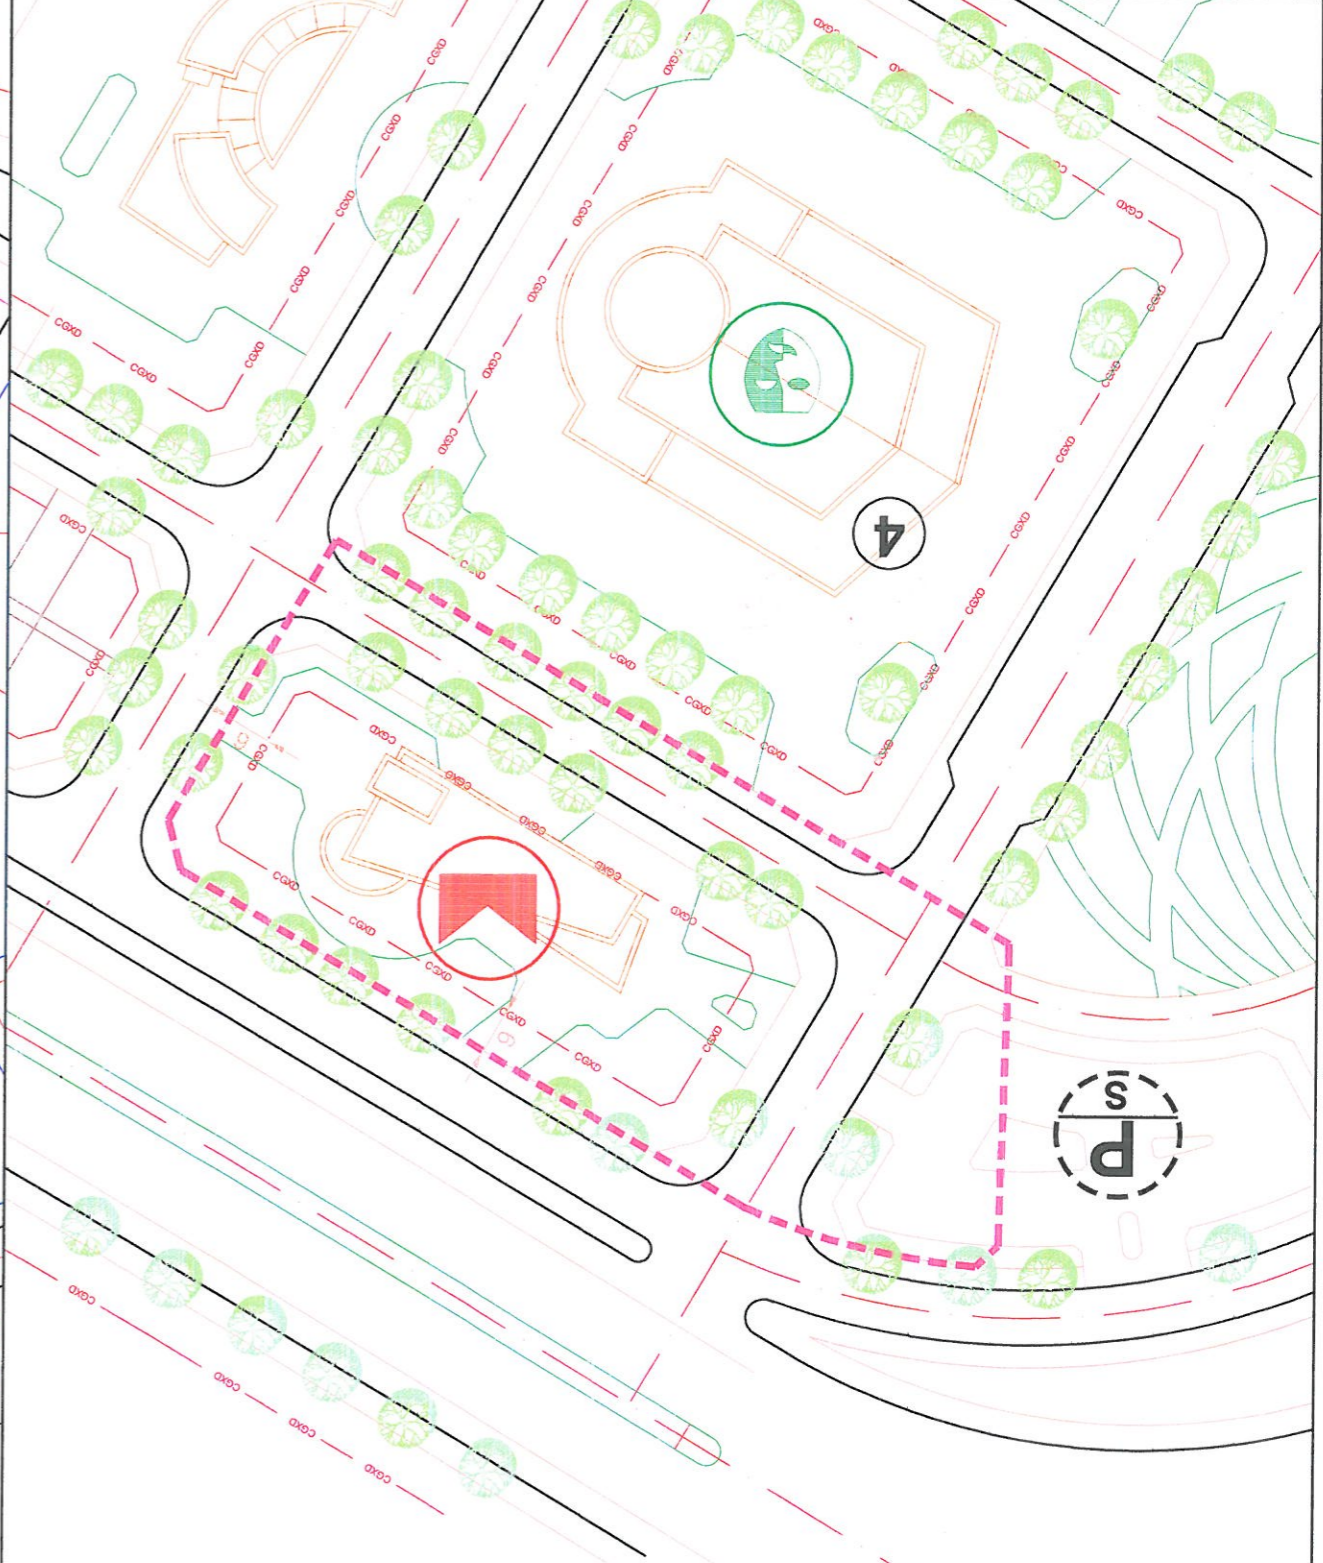

- NỘI DUNG ĐÃ PHÊ DUYẾT:**
- MẶT ĐỘ XÂY DỰNG: < 45%
 - TẦNG CAO TỐI ĐA: 7 TẦNG
 - CHỈ GIỚI XÂY DỰNG: 6M
- RANH GIỚI PHẠM VI ĐIỀU CHỈNH: 0,575HA

BẢN ĐỒ KỸ THUẬT TRỤC CẢNH QUAN ĐIỀU CHỈNH

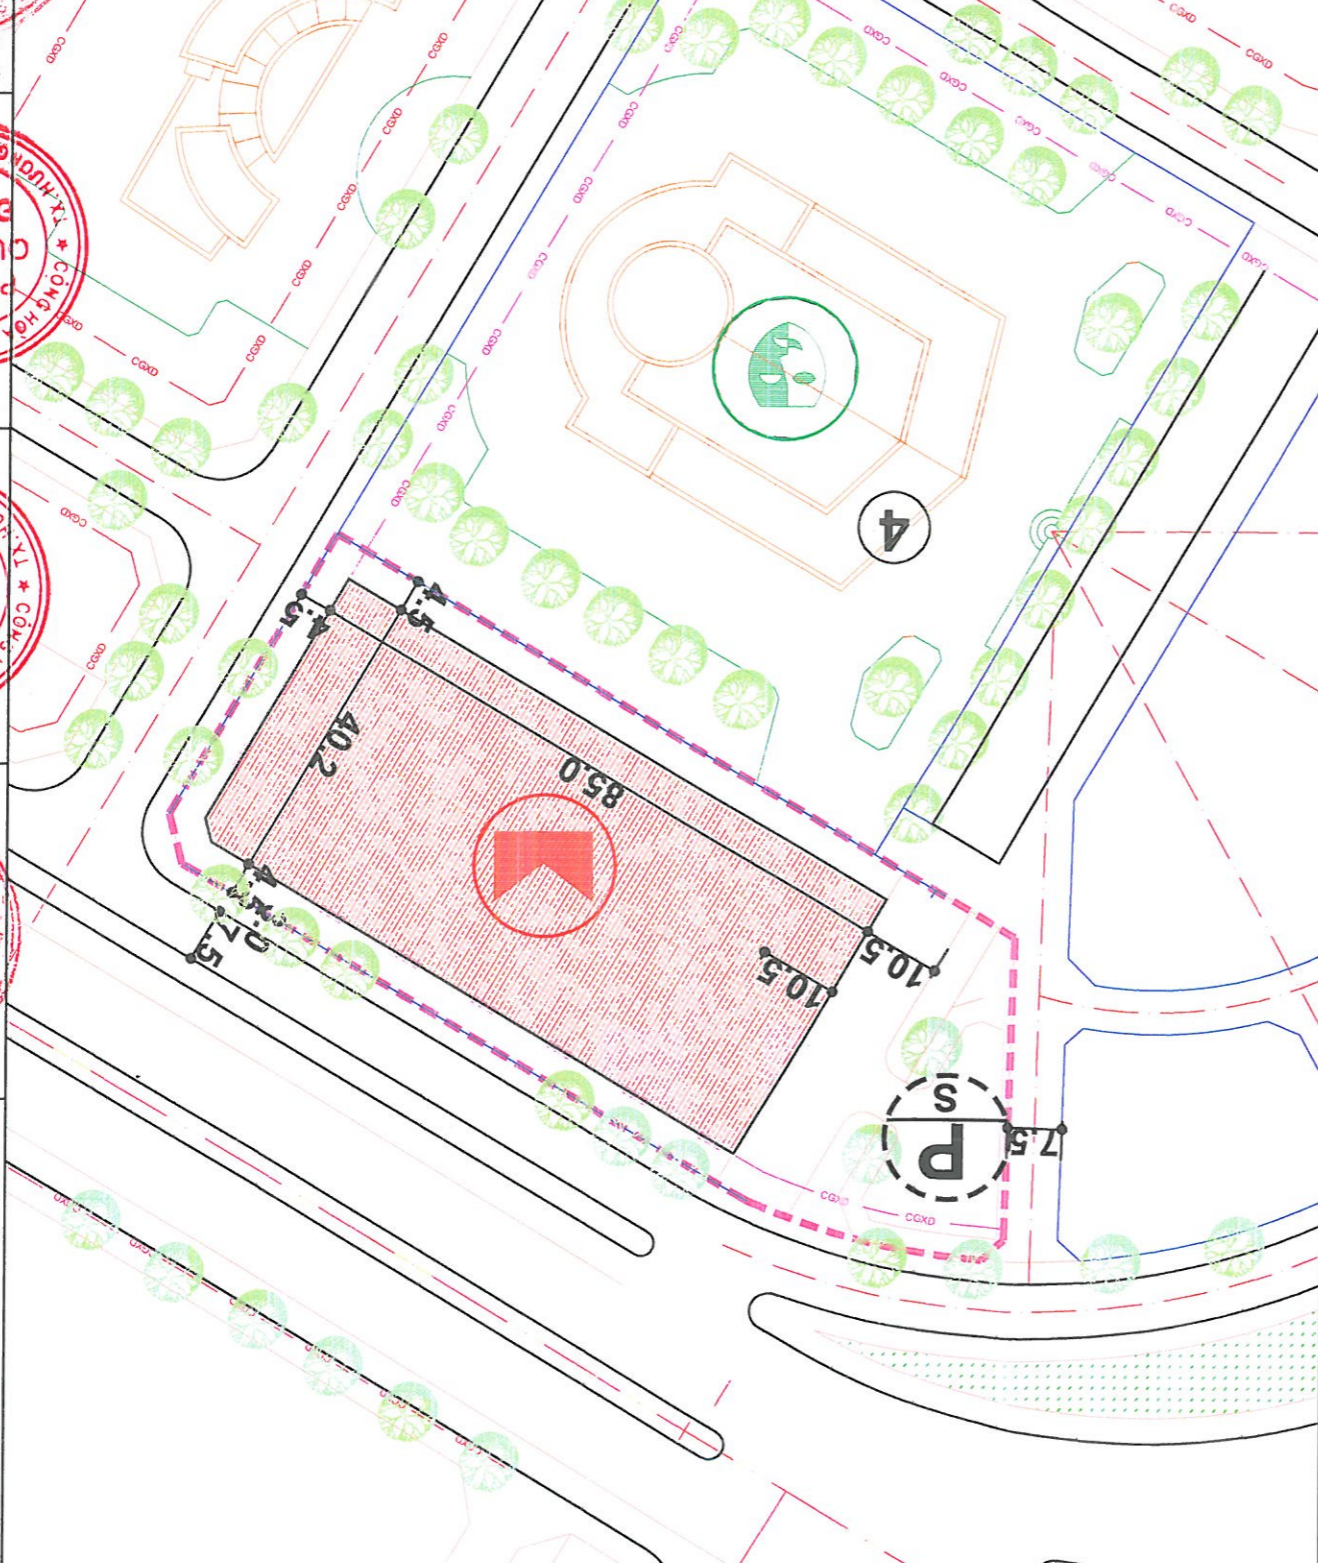

- NỘI DUNG ĐIỀU CHỈNH:**
- MẶT ĐỘ XÂY DỰNG: < 60%
 - TẦNG CAO TỐI ĐA: 3 TẦNG; < 14,0M
 - CHỈ GIỚI XÂY DỰNG: 4,5M
- RANH GIỚI PHẠM VI ĐIỀU CHỈNH: 0,575HA

GHI CHÚ

Kí hiệu	Ngân hàng	Bất chuyên dùng
DVH	Bất yếm hòa	
DTM	Bất dịch vụ thương mại	
ĐQT	Bất giao thông	
CX	Bất cây xanh	
(P)	Bất đỗ xe	

CƠ QUAN PHÊ DUYẾT
 ỦY BAN NHÂN DÂN THỊ XÃ HƯƠNG TRÀ
 THEO VĂN BẢN SỐ 1591/UBND NGÀY 24 THÁNG 10 NĂM 2022
 NGUYỄN DUY HÙNG

CƠ QUAN THẨM ĐỊNH
 PHÒNG QUẢN LÝ ĐÔ THỊ XÃ HƯƠNG TRÀ
 THEO VĂN BẢN SỐ 1126 NGÀY 19 THÁNG 10 NĂM 2022
 NGUYỄN NGỌC SINH

CƠ QUAN BẾ XUẤT
 PHÒNG QUẢN LÝ ĐÔ THỊ XÃ HƯƠNG TRÀ
 THEO VĂN BẢN SỐ 1126 NGÀY 19 THÁNG 10 NĂM 2022
 NGUYỄN THỊ SONG

ĐƠN VỊ TƯ VẤN
 CÔNG TY CỔ PHẦN H.U.E GROUP
 CÔNG TY CỔ PHẦN H.U.E GROUP
 NGUYỄN VĂN CÂN

TÊN BẢN VẼ:
 BẢN ĐỒ KỸ THUẬT TRỤC CẢNH QUAN

BẢN VẼ ĐIỀU CHỈNH (CỤC BỘ) QUY HOẠCH PHÂN KHU TRUNG TÂM PHƯỜNG HƯƠNG VẠN
 (Ban hành kèm theo Quyết định số 1591/QĐ-UBND ngày 24 tháng 10 năm 2022 của UBND thị xã Hương Trà)

GHI CHÚ

KI HIỆU	NGÃN HẠN	BẬT CHUYỂN DUNG

ĐIỀU CHỈNH

	BẬT CÂY KHINH	CX
	BẬT GIAO THÔNG	DGT
	BẬT DỊCH VỤ THƯƠNG MẠI	DTM
	BẬT VĂN HÓA	DVN

ĐIỀU CHỈNH

	BẬT CÂY KHINH	CX
	BẬT GIAO THÔNG	DGT
	BẬT DỊCH VỤ THƯƠNG MẠI	DTM
	BẬT VĂN HÓA	DVN

CƠ QUAN PHÊ DUYỆT: ỦY BAN NHÂN DÂN THỊ XÃ HƯƠNG TRÀ
 THEO VĂN BẢN SỐ 1591 NGÀY 24 THÁNG 10 NĂM 2022

 PHÓNG QUẢN LÝ ĐÔ THỊ THỊ XÃ HƯƠNG TRÀ

CƠ QUAN ĐỀ XUẤT: PHÓNG QUẢN LÝ ĐÔ THỊ THỊ XÃ HƯƠNG TRÀ
 THEO VĂN BẢN SỐ 1426 NGÀY 19 THÁNG 10 NĂM 2022

 PHÓNG QUẢN LÝ ĐÔ THỊ THỊ XÃ HƯƠNG TRÀ



CƠ QUAN XÁC ĐỊNH: PHÓNG QUẢN LÝ ĐÔ THỊ THỊ XÃ HƯƠNG TRÀ
 THEO VĂN BẢN SỐ 1426 NGÀY 19 THÁNG 10 NĂM 2022

 PHÓNG QUẢN LÝ ĐÔ THỊ THỊ XÃ HƯƠNG TRÀ

CÔNG TY CỔ PHẦN H.U.E GROUP

 CÔNG TY CỔ PHẦN H.U.E GROUP

TÊN BẢN VẼ: BẢN ĐỒ QUY HOẠCH SỬ DỤNG ĐẤT

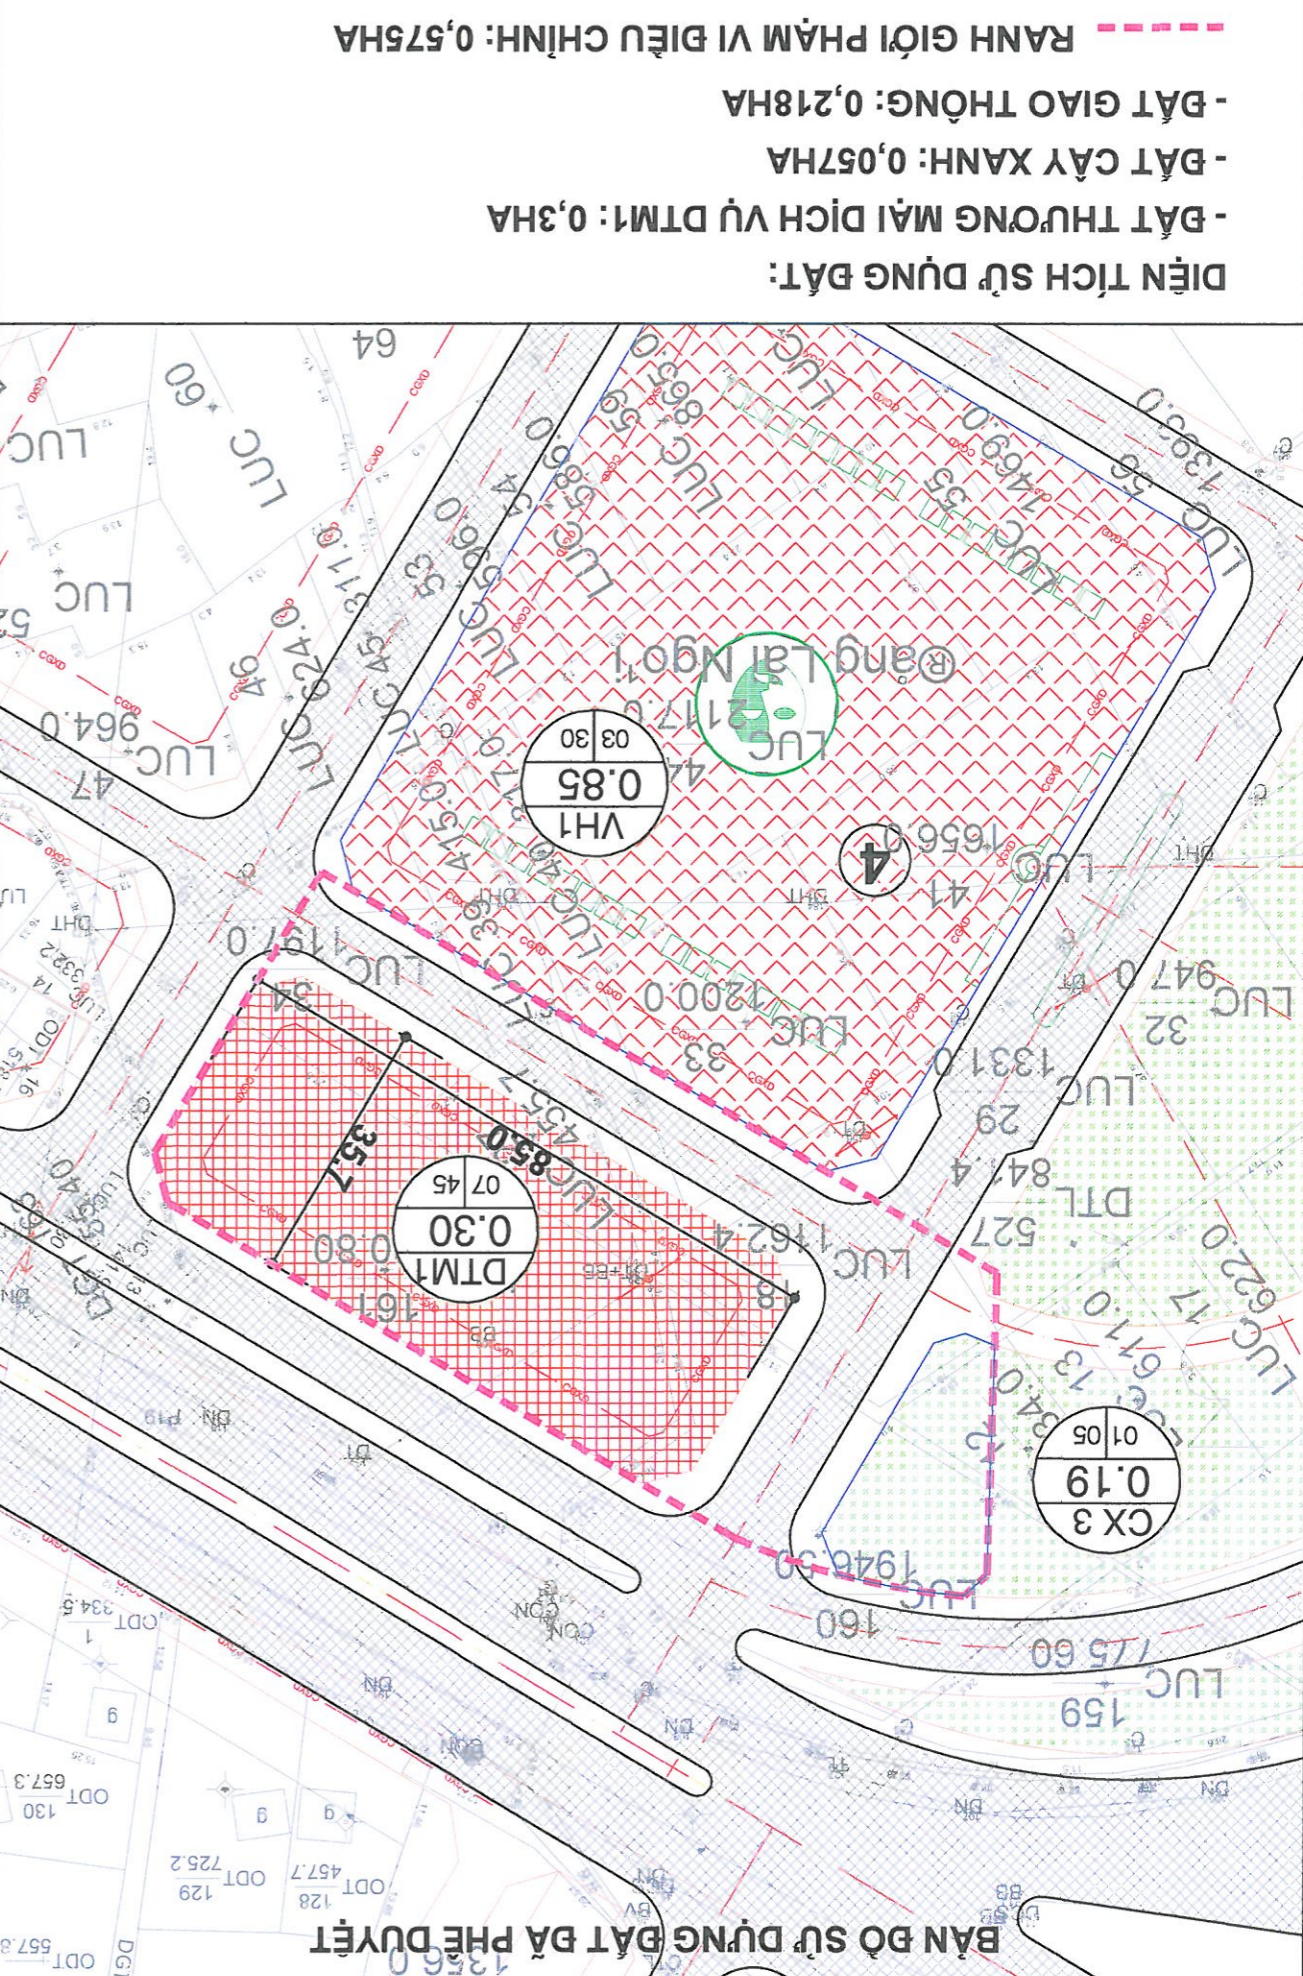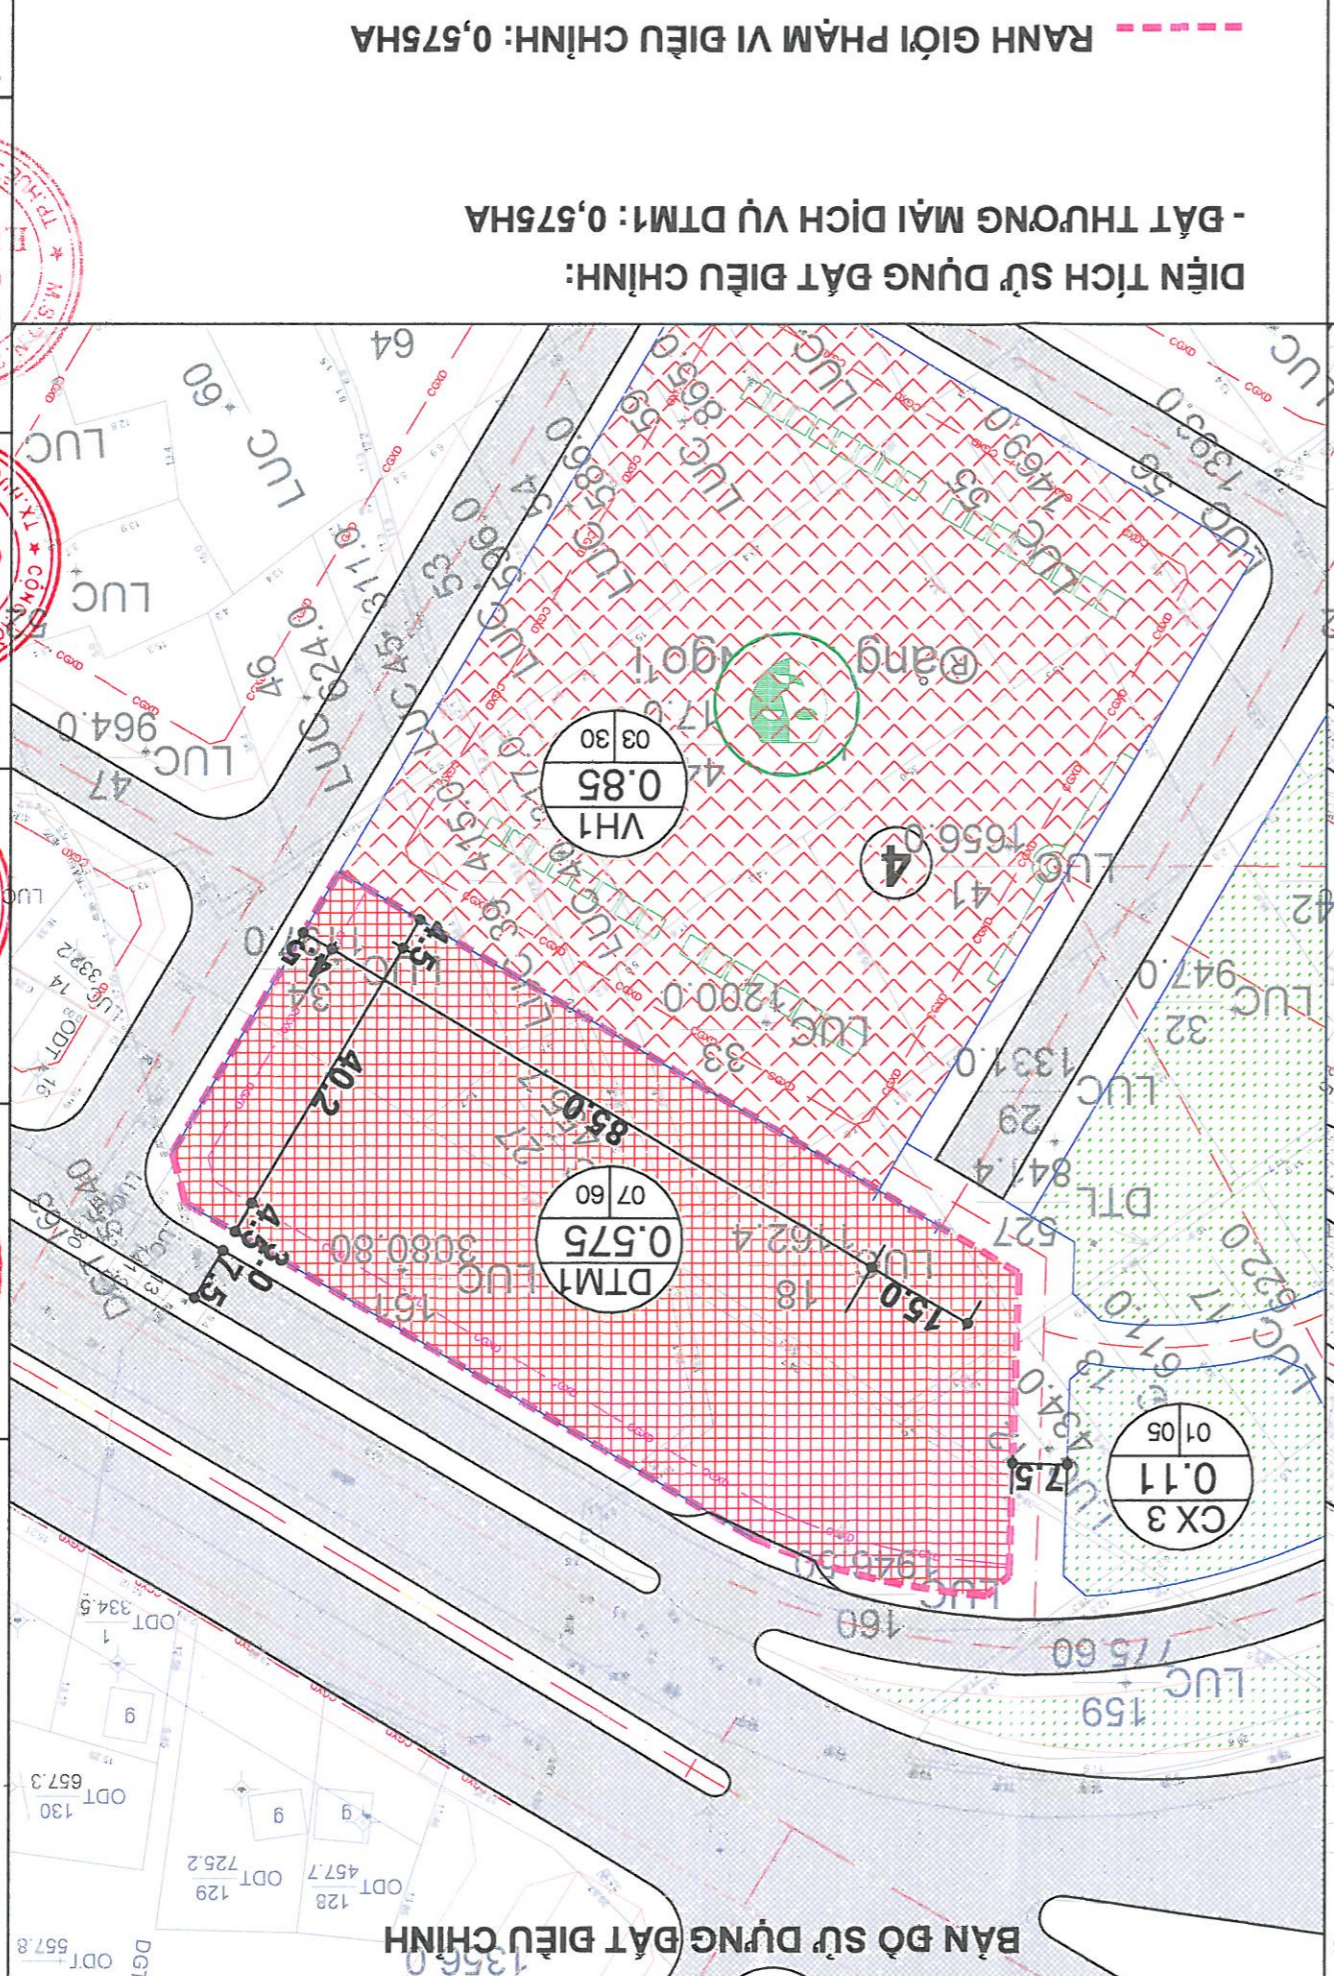

BẢN VẼ ĐIỀU CHỈNH (CỤC BỘ) QUY HOẠCH PHÂN KHU TRUNG TÂM PHƯỜNG HƯƠNG VẠN


(Ban hành kèm theo Quyết định số 1591/QĐ-UBND ngày 24 tháng 10 năm 2022 của UBND thị xã Hương Trà)

BẢN ĐỒ QUY HOẠCH GIAO THÔNG ĐÀ PHÊ DUYỆT

CỘNG B5M

BẢN ĐỒ QUY HOẠCH GIAO THÔNG ĐIỀU CHỈNH

CỘNG B5M

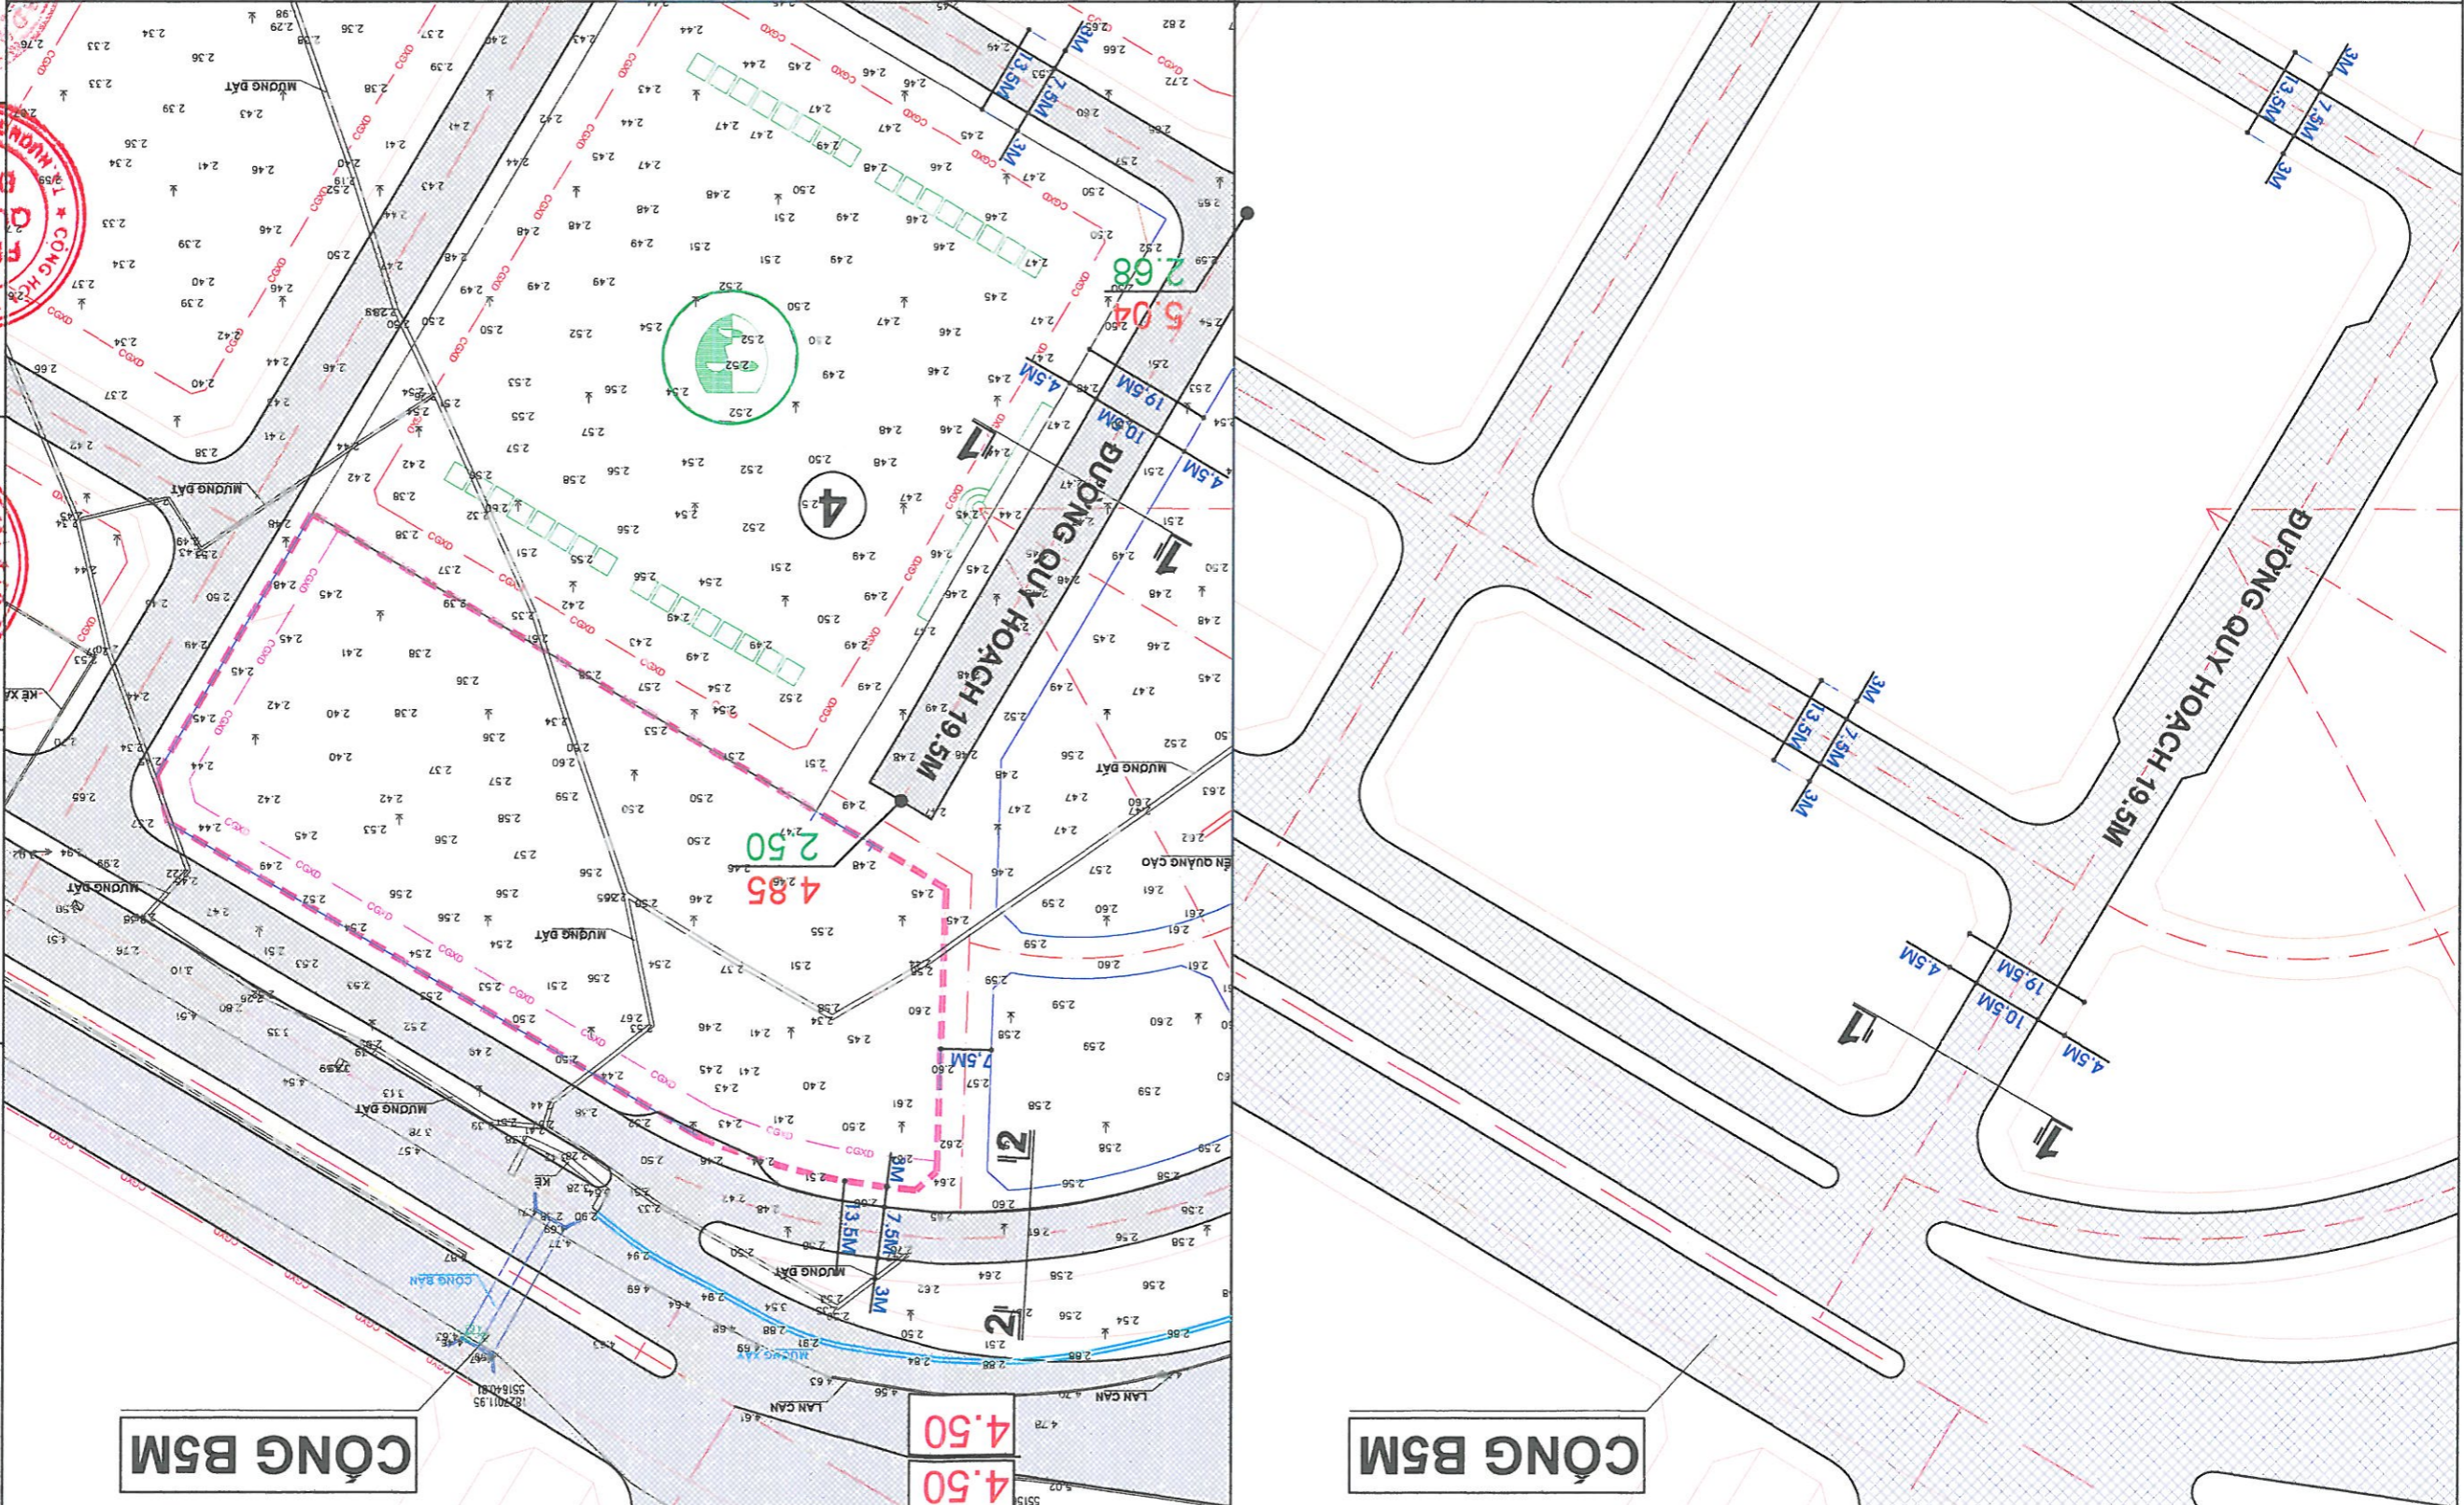

Ghi chú: Đoạn đường có lộ giới 19,5m đi qua khu đất của siêu thị đến đường gom Quốc lộ 1A sẽ điều chỉnh thành đường nội bộ kết nối với bãi đỗ xe và cây xanh của siêu thị

RANH GIỚI PHẠM VI ĐIỀU CHỈNH: 0,575HA

RANH GIỚI PHẠM VI ĐIỀU CHỈNH: 0,575HA

TÊN BẢN VẼ:
BẢN ĐỒ QUY HOẠCH GIAO THÔNG

ĐƠN VỊ TƯ VẤN
CÔNG TY CỔ PHẦN H.U.E GROUP

PHÒNG QUẢN LÝ ĐÔ THỊ VÀ HƯƠNG TRÀ
CƠ QUAN ĐỀ XUẤT
THEO VĂN BẢN SỐ 1591/QĐ-UBND NGÀY 24 THÁNG 10 NĂM 2022

PHÒNG QUẢN LÝ ĐÔ THỊ VÀ HƯƠNG TRÀ
CƠ QUAN THẨM ĐỊNH
THEO VĂN BẢN SỐ 1591/QĐ-UBND NGÀY 24 THÁNG 10 NĂM 2022

ỦY BAN NHÂN DÂN THỊ XÃ HƯƠNG TRÀ
CƠ QUAN PHÊ DUYỆT
THEO VĂN BẢN SỐ 1591/QĐ-UBND NGÀY 24 THÁNG 10 NĂM 2022


PHÒNG QUẢN LÝ ĐÔ THỊ VÀ HƯƠNG TRÀ
CƠ QUAN PHÊ DUYỆT
THEO VĂN BẢN SỐ 1591/QĐ-UBND NGÀY 24 THÁNG 10 NĂM 2022

PHÒNG QUẢN LÝ ĐÔ THỊ VÀ HƯƠNG TRÀ
CƠ QUAN PHÊ DUYỆT
THEO VĂN BẢN SỐ 1591/QĐ-UBND NGÀY 24 THÁNG 10 NĂM 2022

BẢN VẼ ĐIỀU CHỈNH (CỤC BỘ) QUY HOẠCH PHẦN KHU TRUNG TÂM PHƯỜNG HƯƠNG VẠN
 (Ban hành kèm theo Quyết định số 1594/QĐ-UBND ngày 24 tháng 10 năm 2022 của UBND thị xã Hương Trà)

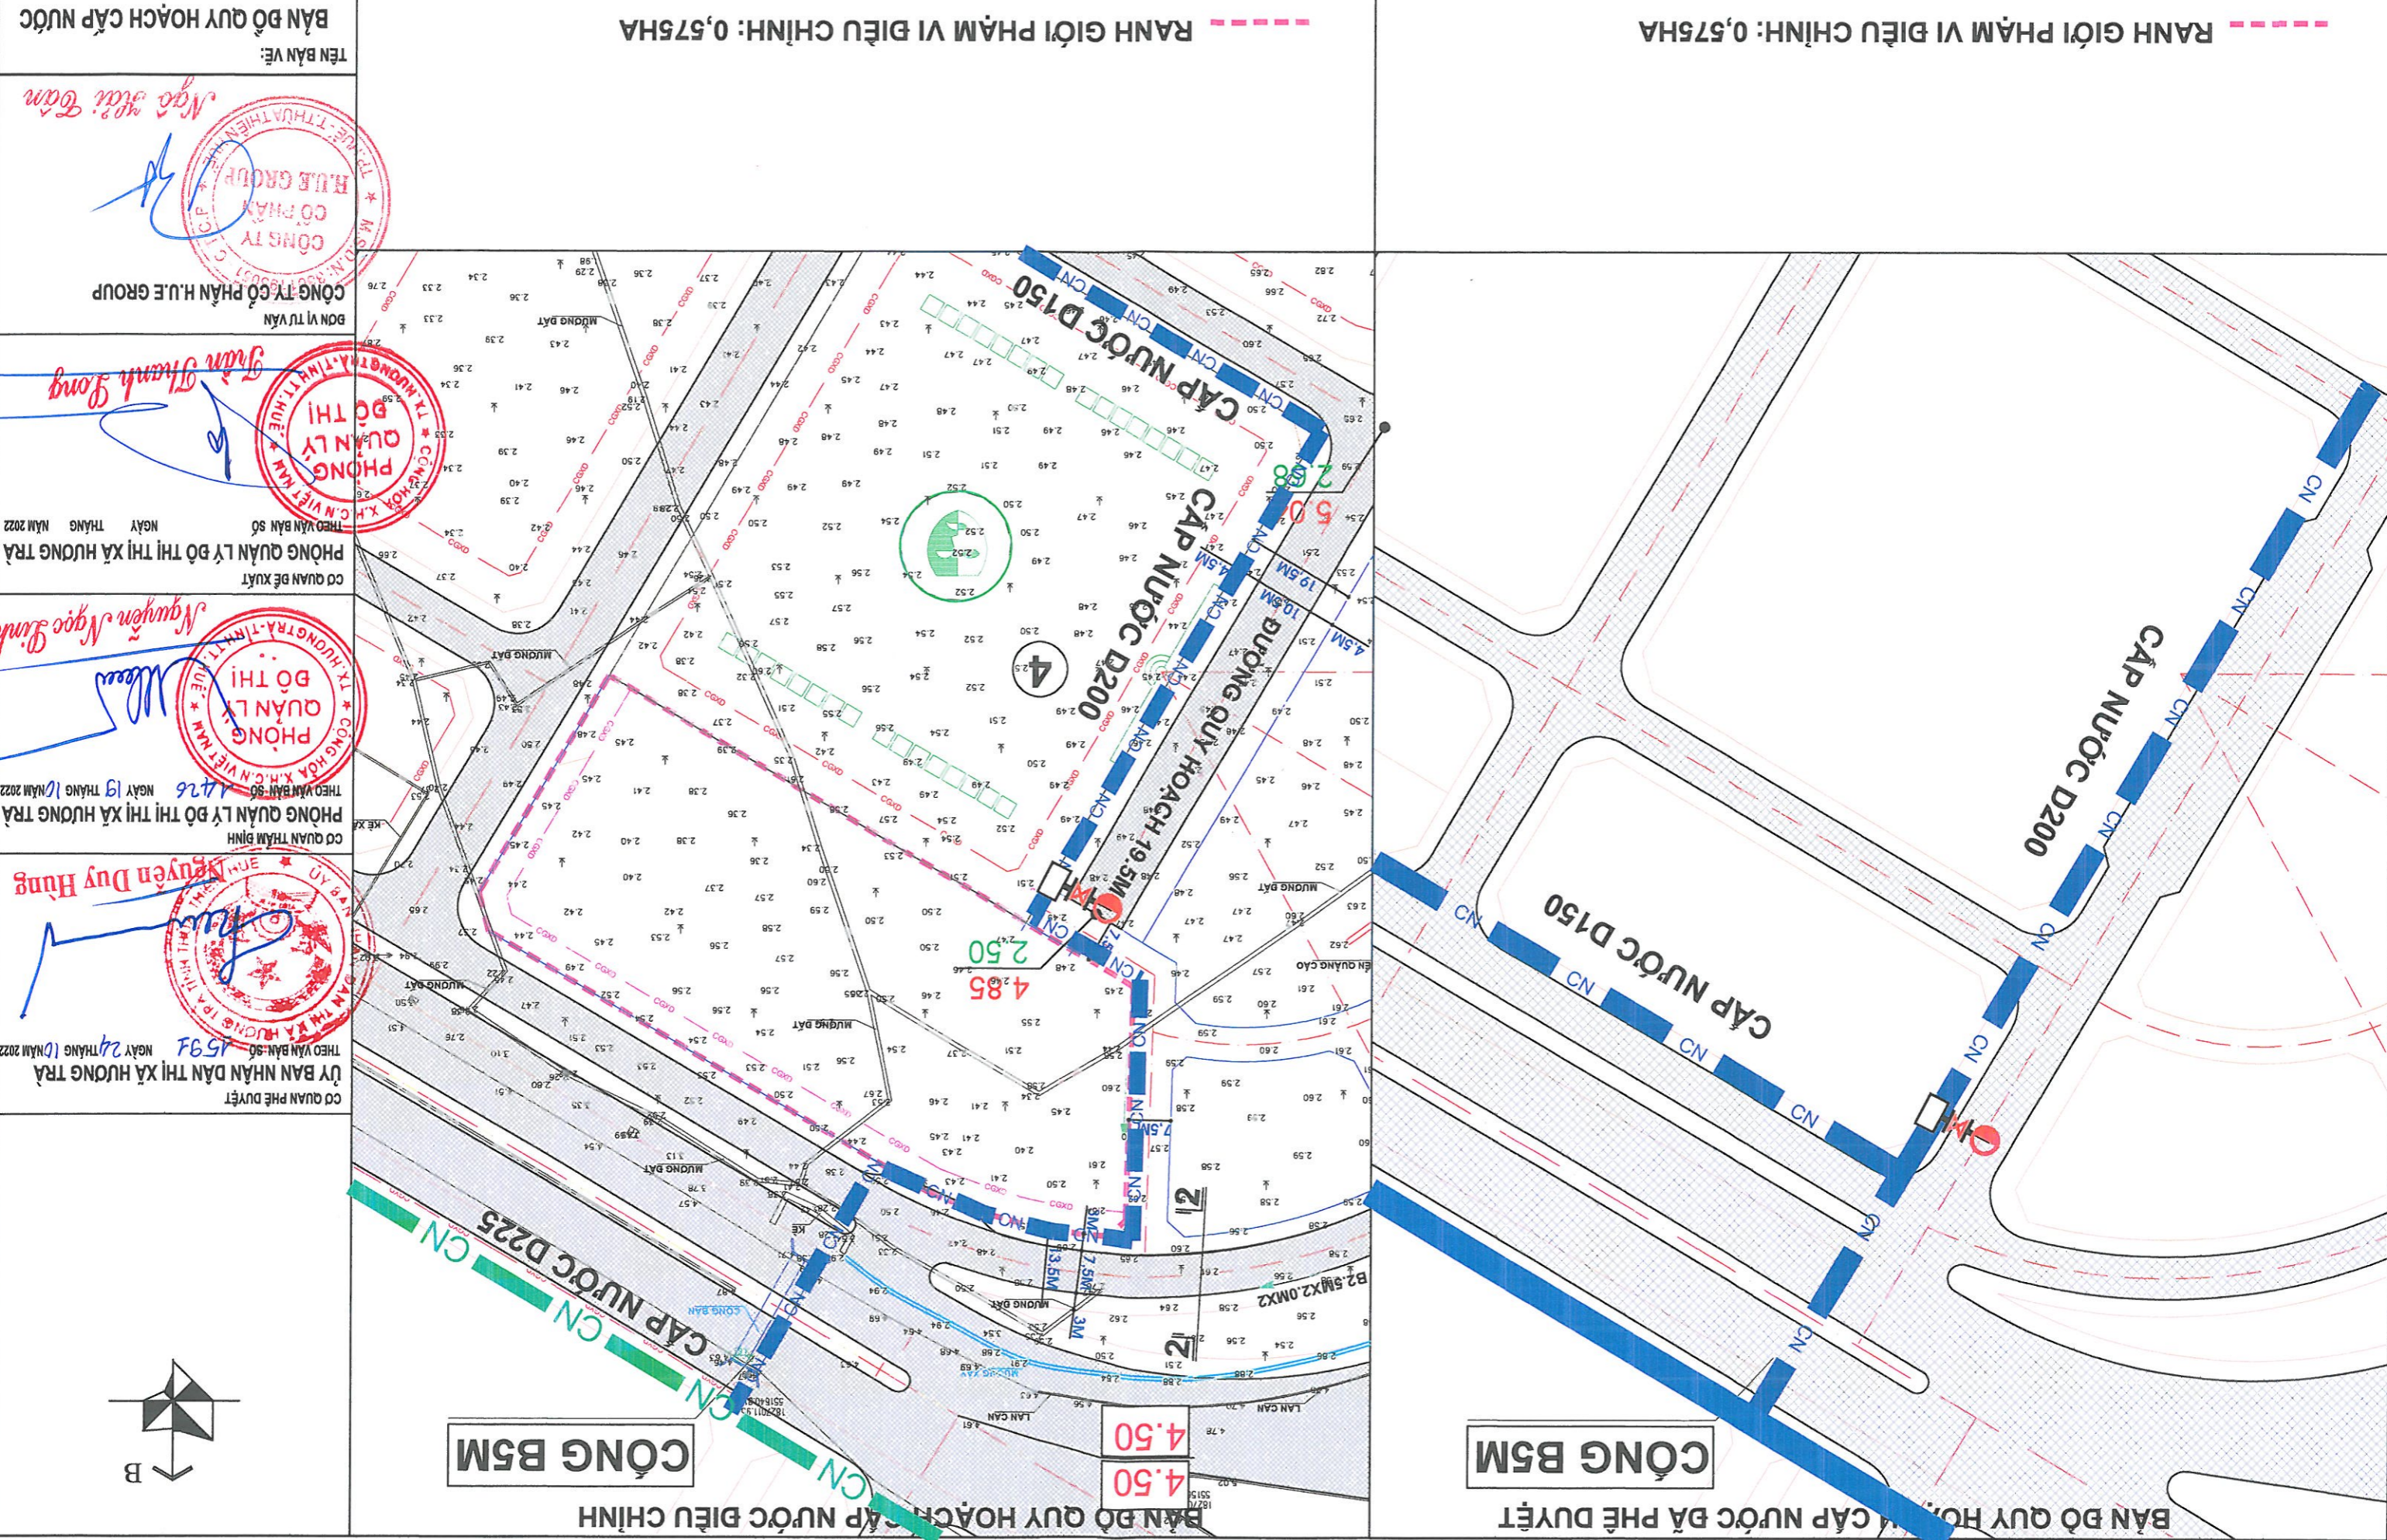

TÊN BẢN VẼ:
BẢN ĐỒ QUY HOẠCH CẤP NƯỚC

CƠ QUAN PHÊ DUYỆT:
 ỦY BAN NHÂN DÂN THỊ XÃ HƯƠNG TRÀ
 THEO VĂN BẢN SỐ 1594/QĐ-UBND NGÀY 24 THÁNG 10 NĂM 2022

CƠ QUAN THẨM ĐỊNH:
 PHÒNG QUẢN LÝ ĐÔ THỊ THỊ XÃ HƯƠNG TRÀ
 THEO VĂN BẢN SỐ 1476/QĐ-UBND NGÀY 19 THÁNG 10 NĂM 2022

CƠ QUAN BỀ XUẤT:
 PHÒNG QUẢN LÝ ĐÔ THỊ THỊ XÃ HƯƠNG TRÀ
 THEO VĂN BẢN SỐ 1476/QĐ-UBND NGÀY 19 THÁNG 10 NĂM 2022


ĐƠN VỊ TƯ VẤN:
 CÔNG TY CỔ PHẦN H.U.E GROUP
 CÔNG TY CỔ PHẦN H.U.E GROUP
 NGUYỄN VĂN CÂN

CÔNG B5M

CÔNG B5M

BẢN VẼ ĐIỀU CHỈNH (CỤC BỘ) QUY HOẠCH PHẦN KHU TRUNG TÂM PHƯỜNG HƯƠNG VĂN

(Ban hành kèm theo Quyết định số 1591/QĐ-UBND ngày 24 tháng 10 năm 2022 của UBND thị xã Hương Trà)

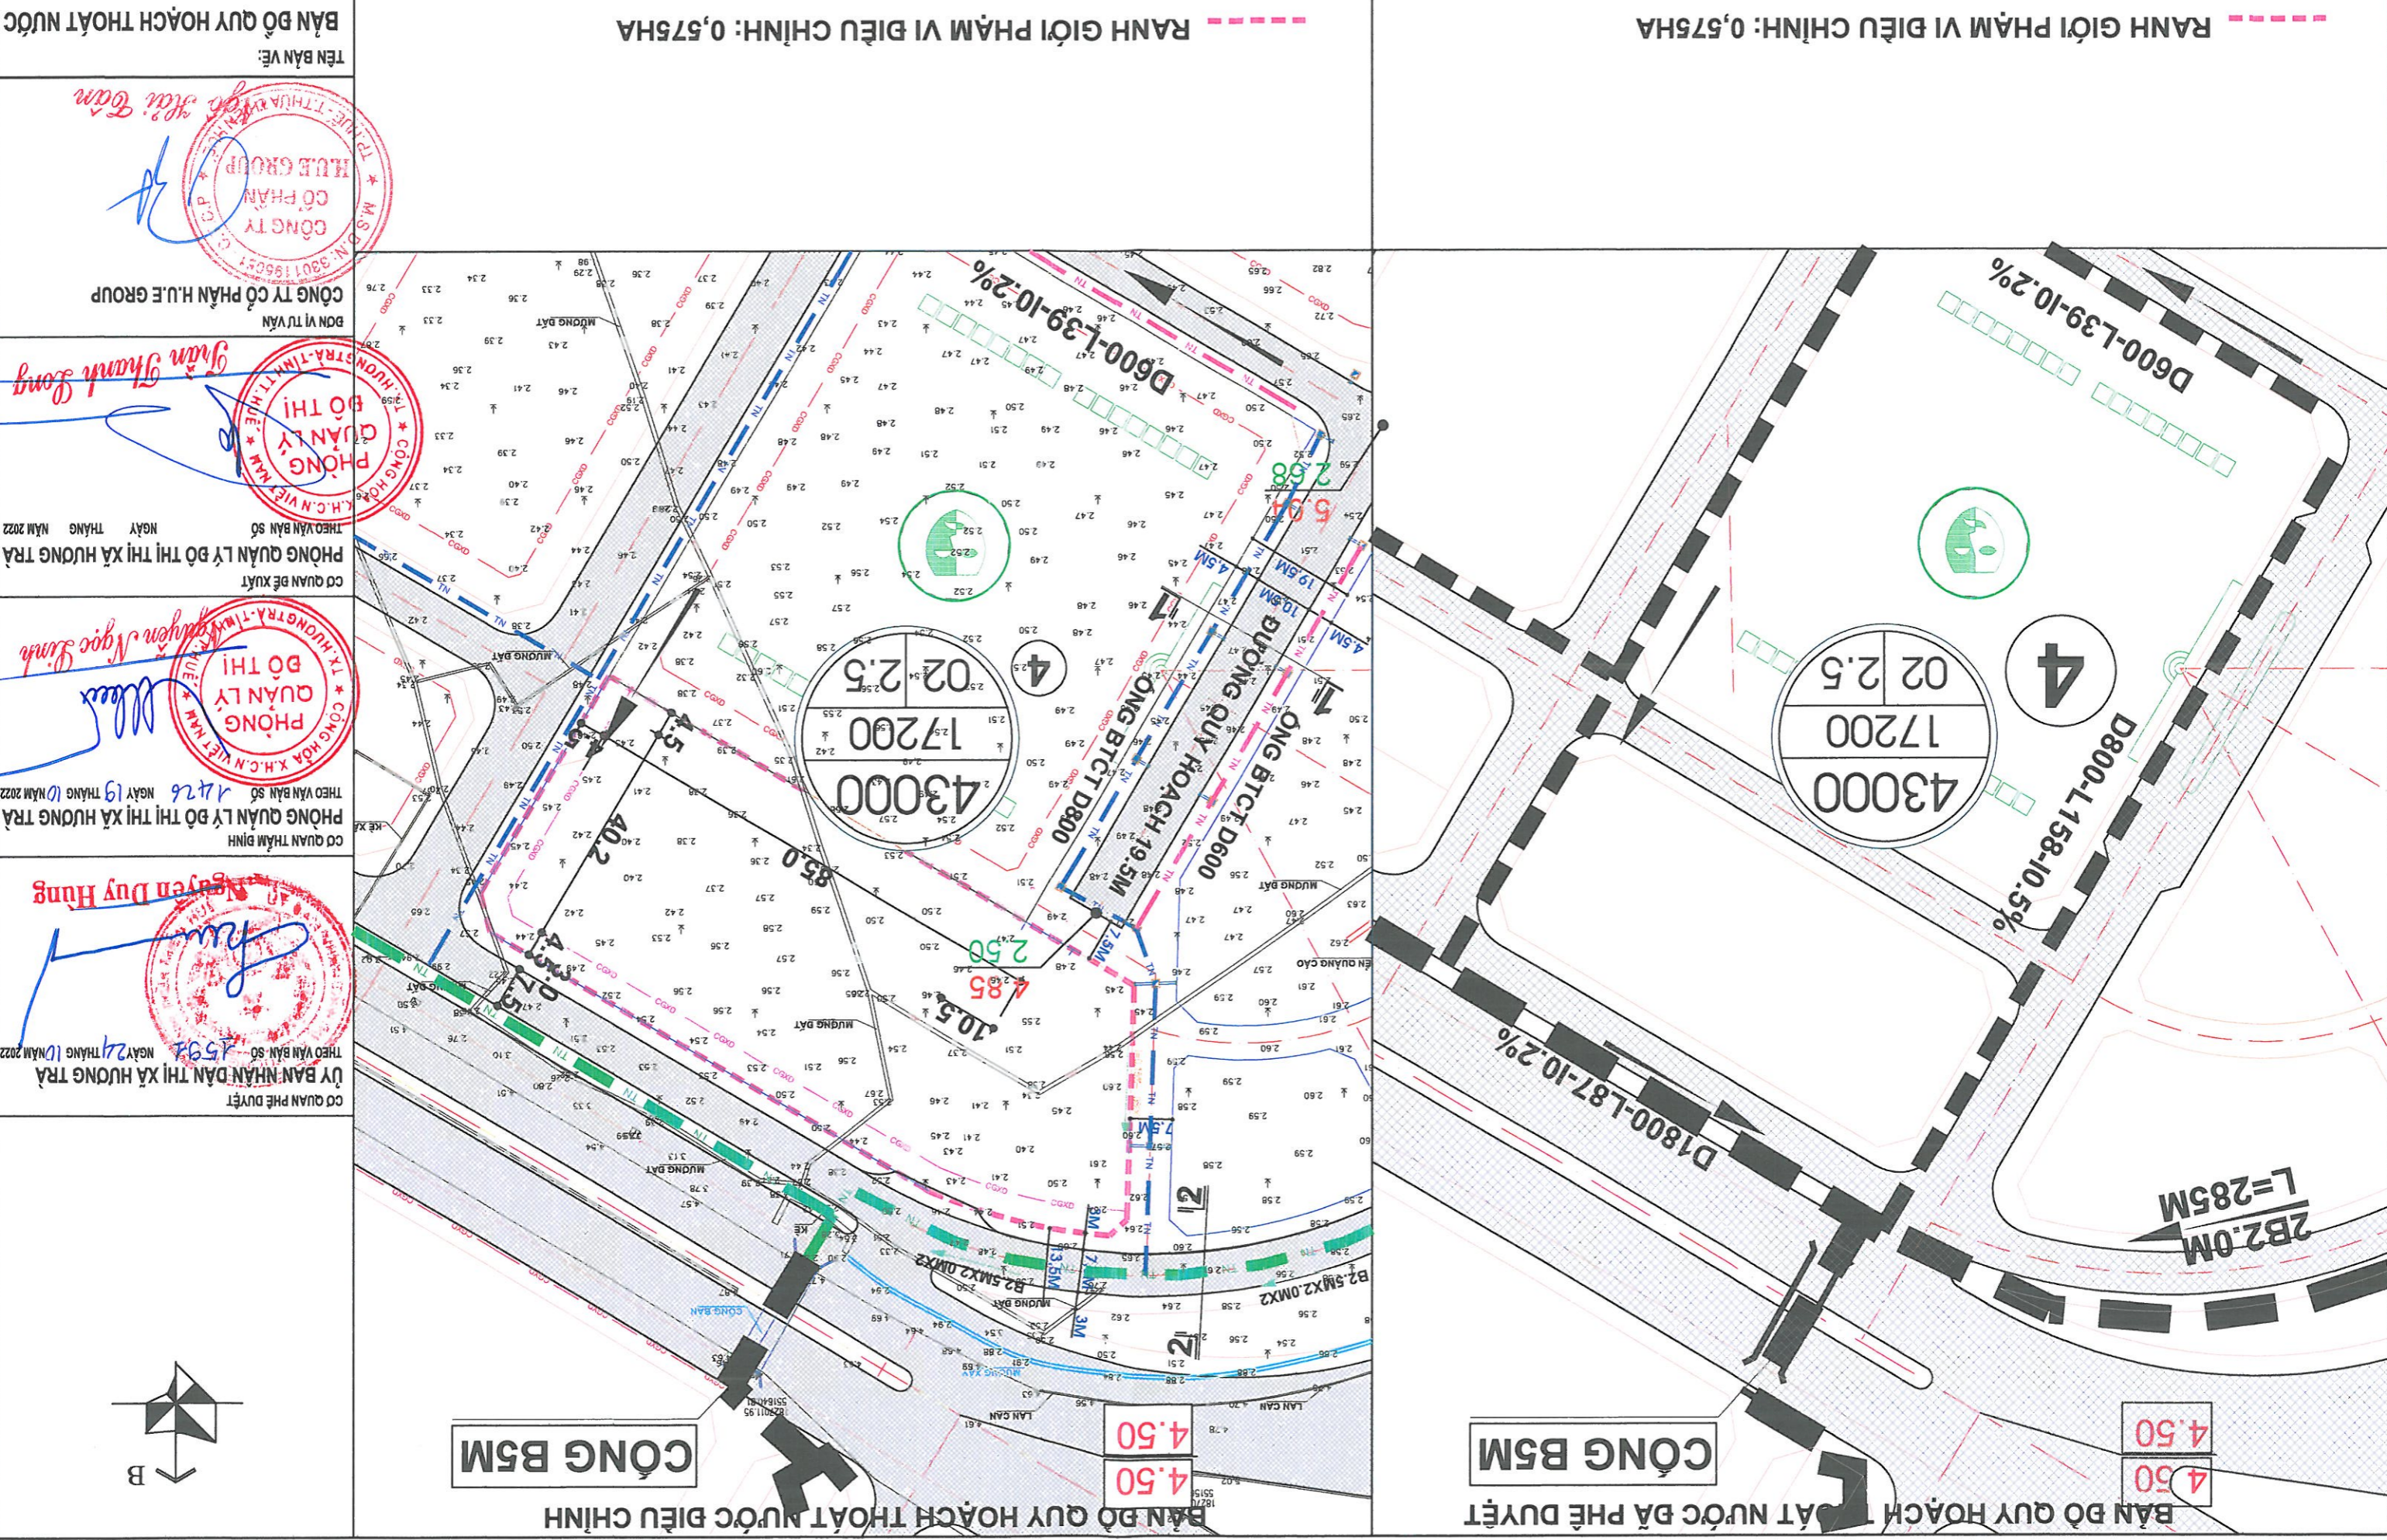

CƠ QUAN PHÊ DUYỆT
ỦY BAN NHÂN DÂN THỊ XÃ HƯƠNG TRÀ
THEO VĂN BẢN SỐ 1591/UB-UBND NGÀY 24 THÁNG 10 NĂM 2022

CƠ QUAN THẨM ĐỊNH
PHÒNG QUẢN LÝ ĐÔ THỊ XÃ HƯƠNG TRÀ
THEO VĂN BẢN SỐ 1476 NGÀY 19 THÁNG 10 NĂM 2022

CÔNG HÒA X.H.C.N VIỆT NAM
PHÒNG QUẢN LÝ ĐÔ THỊ
T. HƯƠNG TRÀ, T. H. VIỆT NAM

CƠ QUAN BỀ XUẤT
PHÒNG QUẢN LÝ ĐÔ THỊ XÃ HƯƠNG TRÀ
THEO VĂN BẢN SỐ 1591 NGÀY 24 THÁNG 10 NĂM 2022

CÔNG HÒA X.H.C.N VIỆT NAM
PHÒNG QUẢN LÝ ĐÔ THỊ
T. HƯƠNG TRÀ, T. H. VIỆT NAM

CÔNG TY CỔ PHẦN H.U.E GROUP
ĐƠN VỊ TƯ VẤN
CÔNG TY CỔ PHẦN H.U.E GROUP

TÊN BẢN VẼ:
BẢN ĐỒ QUY HOẠCH THOÁT NƯỚC

RANH GIỚI PHẠM VI ĐIỀU CHỈNH: 0,575HA

RANH GIỚI PHẠM VI ĐIỀU CHỈNH: 0,575HA

CÔNG B5M

CÔNG B5M

4.50

4.50

BẢN VẼ ĐIỀU CHỈNH (CỤC BỘ) QUY HOẠCH PHÂN KHU TRUNG TÂM PHƯỜNG HƯƠNG VĂN

(Ban hành kèm theo Quyết định số 1591/QĐ-UBND ngày 24 tháng 10 năm 2022 của UBND thị xã Hương Trà)

BẢN ĐỒ QUY HOẠCH CẤP ĐIỆN ĐÃ PHÊ DUYỆT

BẢN ĐỒ QUY HOẠCH CẤP ĐIỆN ĐIỀU CHỈNH

CÔNG B5M

CÔNG B5M

TBQH 3
400KV-A-22/0.4KV

TBQH 3
400KV-A-22/0.4KV

4.50
4.50

4.85
2.50

5.05
2.68

TÊN BẢN VẼ: **BẢN ĐỒ QUY HOẠCH CẤP ĐIỆN**


CÔNG TY CỔ PHẦN H.U.E GROUP
M. CÔNG TY CỔ PHẦN H.U.E GROUP
NGUYỄN VĂN AN

PHÒNG QUẢN LÝ ĐÔ THỊ XÃ HƯƠNG TRÀ
THEO VĂN BẢN SỐ 1426 NGÀY 19 THÁNG 10 NĂM 2022
NGUYỄN NGỌC SINH


PHÒNG QUẢN LÝ ĐÔ THỊ XÃ HƯƠNG TRÀ
THEO VĂN BẢN SỐ 1591 NGÀY 24 THÁNG 10 NĂM 2022
NGUYỄN DUY HÙNG

ỦY BAN NHÂN DÂN THỊ XÃ HƯƠNG TRÀ
THEO VĂN BẢN SỐ 1591 NGÀY 24 THÁNG 10 NĂM 2022

CƠ QUAN PHÊ DUYỆT

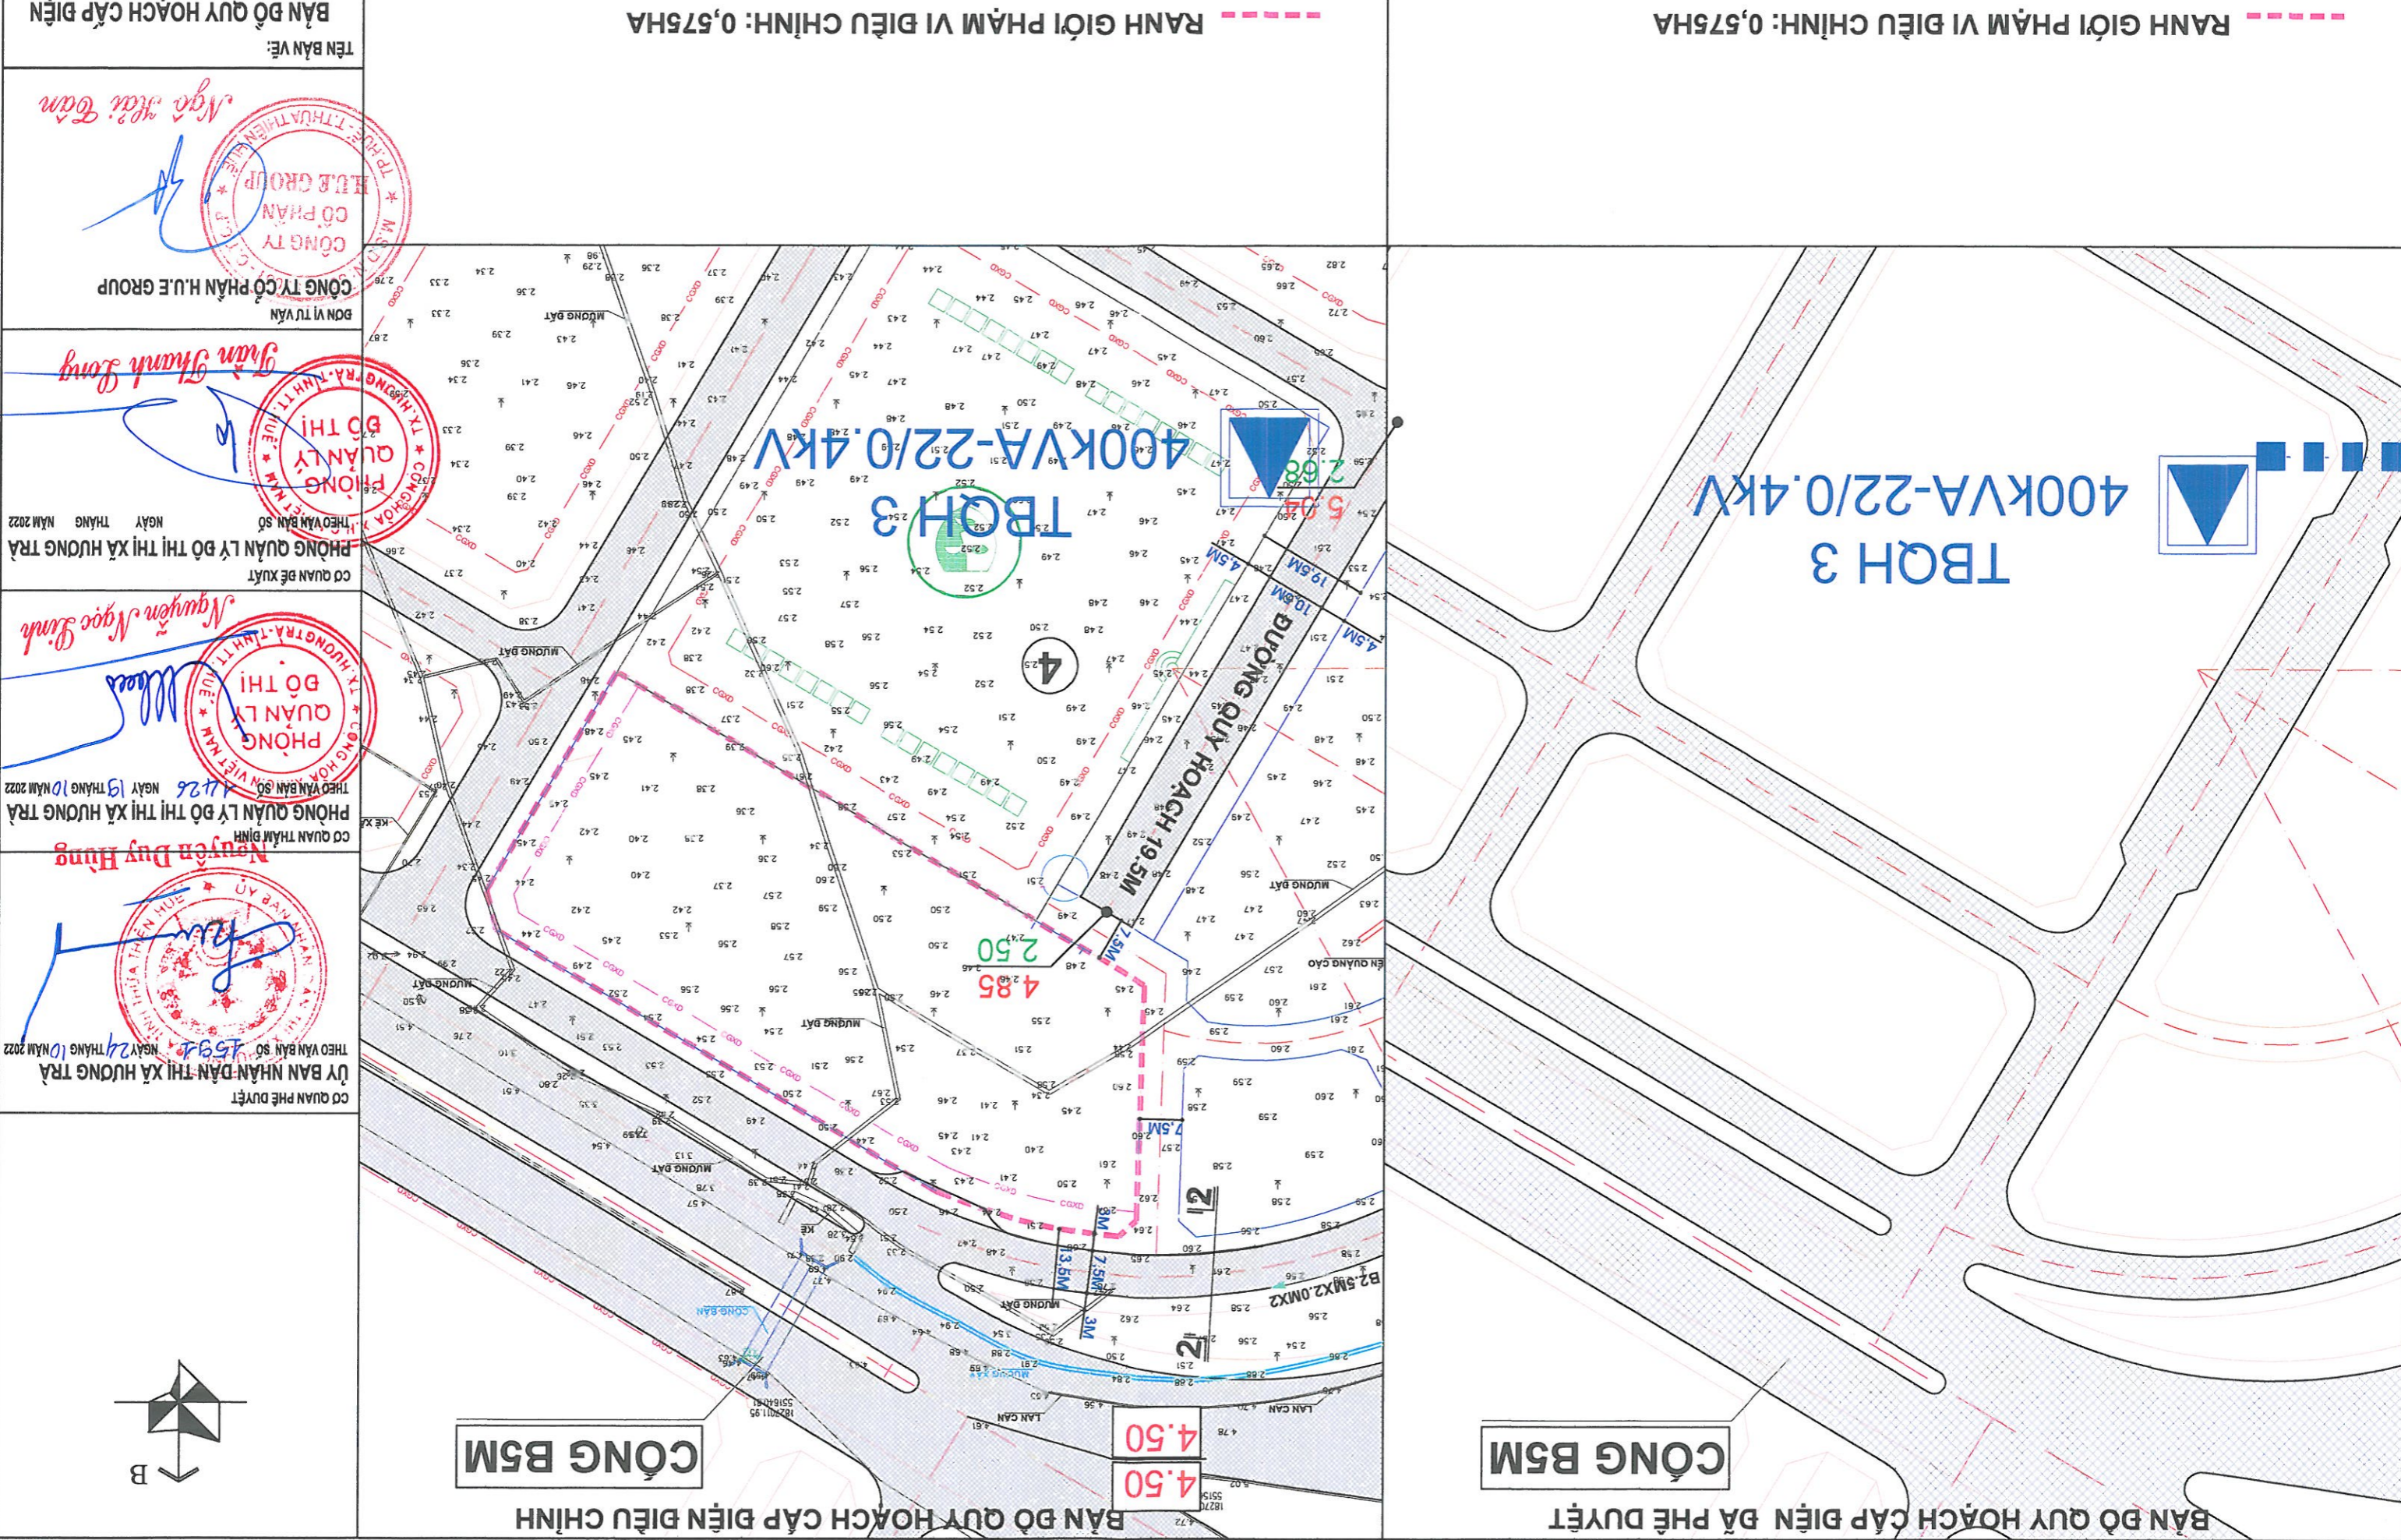

BẢN VẼ ĐIỀU CHỈNH (CÚC BỘ) QUY HOẠCH PHẦN KHU TRUNG TÂM PHƯỜNG HƯƠNG VẠN
 (Ban hành kèm theo Quyết định số *1591/QĐ-UBND* ngày *24* tháng *10* năm 2022 của UBND thị xã Hương Trà)

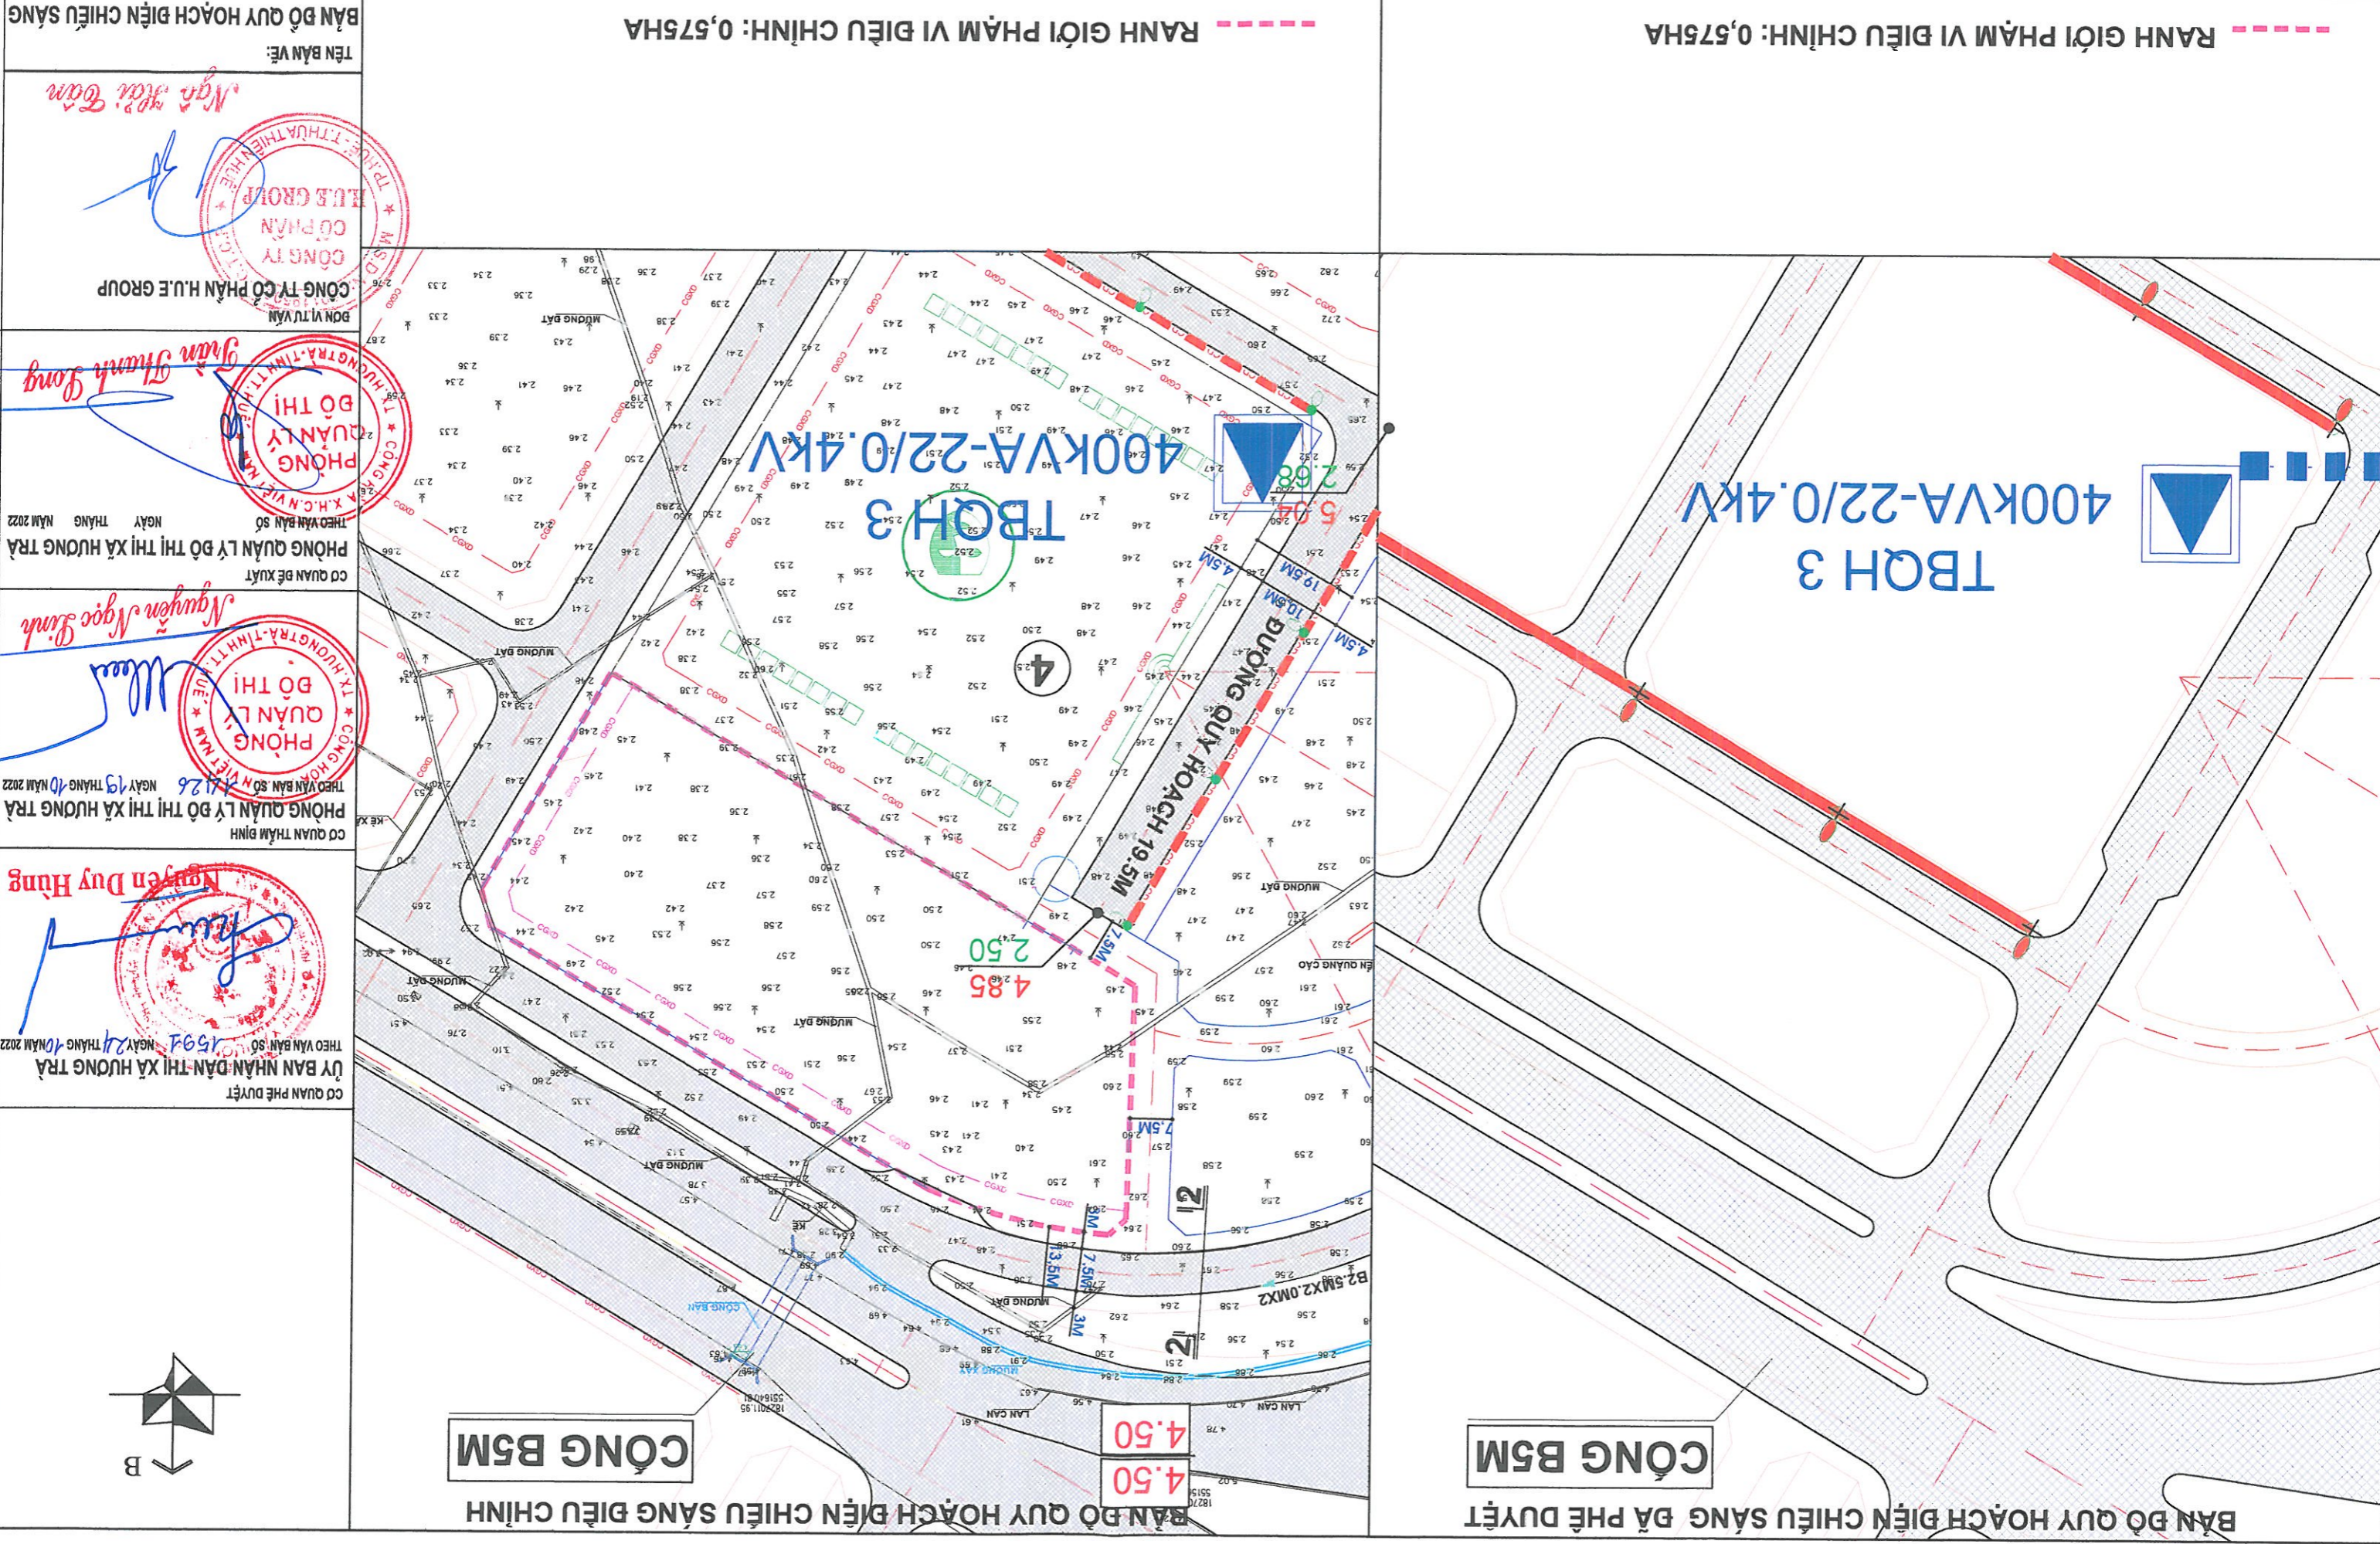

ỦY BAN NHÂN DÂN THỊ XÃ HƯƠNG TRÀ
 CƠ QUAN PHÊ DUYẾT
 THEO VĂN BẢN SỐ *1591* NGÀY *24* THÁNG *10* NĂM 2022
Nguyễn Duy Hùng

PHÒNG QUẢN LÝ ĐÔ THỊ XÃ HƯƠNG TRÀ
 CƠ QUAN THẨM ĐỊNH
 THEO VĂN BẢN SỐ *17126* NGÀY *19* THÁNG *10* NĂM 2022
Nguyễn Ngọc Sinh

PHÒNG QUẢN LÝ ĐÔ THỊ XÃ HƯƠNG TRÀ
 CÔNG HOÀNG
 X.H.C.N VIỆT NAM
 T. HƯƠNG TRÀ - TỈNH THỪA THIÊN HIỆP
 ĐÔ THỊ

CÔNG TY CỔ PHẦN H.U.E GROUP
 ĐƠN VỊ TƯ VẤN
 M.S.D
 H.U.E GROUP
 CÔNG TY CỔ PHẦN H.U.E GROUP
 T. HƯƠNG TRÀ - TỈNH THỪA THIÊN HIỆP
 ĐÔ THỊ

TÊN BẢN VẼ:
 BẢN ĐỒ QUY HOẠCH ĐIỆN CHIỀU SÁNG

RANH GIỚI PHẠM VI ĐIỀU CHỈNH: 0,575HA

RANH GIỚI PHẠM VI ĐIỀU CHỈNH: 0,575HA