


CÔNG TY CỔ PHẦN H.U.E GROUP

H.U.E GROUP JOIN STOCK COMPANY

ĐỊA CHỈ: 3/148 NGUYỄN HUỆ - PHƯỜNG PHÚ NHUẬN - THÀNH PHỐ HUẾ

ĐIỆN THOẠI: (84) 054 3898185 - (84) 054 3935755

EMAIL: huegroup.sc@gmail.com-huegroup.jsc@yahoo.com

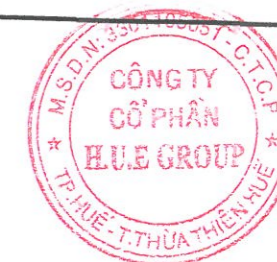

QUY HOẠCH TỔNG MẶT BẰNG - TỶ LỆ 1/500 SIÊU THỊ TẠI PHƯỜNG HƯƠNG VĂN, THỊ XÃ HƯƠNG TRÀ



ĐỊA ĐIỂM:
PHƯỜNG HƯƠNG VĂN - THỊ XÃ HƯƠNG TRÀ - TỈNH THỪA THIÊN HUẾ

BẢN ĐỒ VỊ TRÍ KHU ĐẤT

HƯỚNG ĐI HUYỆN QUẢNG ĐIỂN

HUYỆN QUẢNG ĐIỂN

SÔNG BÓ

RANH GIỚI QUY HOẠCH
182 HA

HƯỚNG ĐI HUYỆN PHÚ VANG

PHÂN KHU SỐ 3
(DIỆN TÍCH: 59,52 HA)

ĐƯỜNG VÀNH ĐAI 6

QUỐC LỘ 1A

PHÂN KHU SỐ 1
(DIỆN TÍCH: 68,20 HA)

VỊ TRÍ KHU ĐẤT

KÍ HIỆU	
	TRUNG TÂM HÀNH CHÍNH - CHÍNH TRỊ
	TRUNG TÂM DỊCH VỤ - THƯƠNG MẠI
	TRUNG TÂM THỂ DỤC THỂ THAO
	TRUNG TÂM GIÁO DỤC
	TRUNG TÂM VĂN HÓA
	TRUNG TÂM Y TẾ
	ĐIỂM DỖ XE
	TRẠM BÀN XÃ HỘI DẦU
	BÊN XE DỖ TH
	BÊN THUYỀN
	RANH GIỚI PHÂN KHU
	RANH GIỚI XÃ
	RANH GIỚI QUY HOẠCH
	RANH GIỚI DỰ ÁN

KÍ HIỆU	MIỀN KINH	ĐẤT Ở
ODT		ĐẤT Ở BIỆT THỰ
ODV		ĐẤT Ở KẾT HỢP DỊCH VỤ
OCT		ĐẤT Ở CAO TẦNG
OIT		ĐẤT Ở THẤP TẦNG
OCT		ĐẤT Ở CHÍNH TRANG
		ĐẤT CHUYÊN DỤNG
DYT		ĐẤT Y TẾ
DVN		ĐẤT VĂN HÓA
DDC		ĐẤT GIÁO DỤC
DDT		ĐẤT DI TÍCH - DANH THẮNG
DDT		ĐẤT GIÁO THỜ
CXT		ĐẤT CÂY XANH
TDTT		THỂ DỤC THỂ THAO
DDC		ĐẤT CÔNG TRÌNH CÔNG CỘNG (TRỤ SỞ, CƠ QUAN...)
DTM		ĐẤT DỊCH VỤ THƯƠNG MẠI
DDL		ĐẤT DỊCH VỤ PHÁT TRIỂN DU LỊCH
DHT		ĐẤT ĐẦU MỐI MẠ TẢNG KỸ THUẬT
TOH		ĐẤT TỒN QUẢN
TIN		ĐẤT TÍN NGƯỠNG
CXL		ĐẤT CÂY XANH CÁCH LY
TAN		ĐẤT NƯỚC TRỒNG THỦY SẢN
		ĐẤT KHÁC
DPT		ĐẤT DỰ TRÙ PHÁT TRIỂN ĐÔ THỊ
MNC		ĐẤT MẶT NƯỚC CHUYÊN DỤNG
NTD		ĐẤT NGHỈ TRẠNG, NGHỈ ĐỊA
CSB		ĐẤT CHỨA SỬ DỤNG

KÍ HIỆU	
1	TT HÀNH CHÍNH PHƯỜNG HUƠNG VÂN
2	TT TẾ PHƯỜNG HUƠNG VÂN
3	TRỤ SỞ CÔNG TY BIÊN LỰC THỊ XÃ HUƠNG TRÁ
4	TRỤ SỞ BẢO HIỂM XÃ HỘI THỊ XÃ HUƠNG TRÁ
5	TRUNG TÂM VĂN HÓA (CẤP THỊ XÃ)
6	TRUNG TÂM THƯƠNG MẠI
7	TRUNG TÂM TDTT CẤP PHƯỜNG
8	TRƯỜNG TRUNG HỌC CƠ SỞ HUƠNG VÂN
9	TRƯỜNG MẦM NON HUƠNG VÂN
10	VIỆN HIỂM BẤT NÒ TX HUƠNG TRÁ
11	TRẠM BẢO VỆ THỰC VẬT
12	TRUNG TÂM NHON HUƠNG TRÁ
13	TRUNG TÂM ĐĂNG KIỂM XE CƠ DẠY
14	CTY CP SÔNG ĐÁ
15	ĐÌNH LÃNG VÂN XÃ
16	CHÙA VÂN XÃ
17	NHIỆM PHÁT ĐƯỜNG VÂN XÃ
18	CHÙA AN
19	CÂY XÃNH SỐ 8
20	NHÀ VĂN HÓA (CẤP PHƯỜNG)
21	TRUNG TÂM HÀNH CHÍNH + QUẢN TRƯỞNG (CẤP THỊ XÃ)
22	TRUNG TÂM TDTT (CẤP THỊ XÃ)
23	TRỤ SỞ KHO BẠC NHÀ NƯỚC THỊ XÃ HUƠNG TRÁ

BẢNG TỔNG HỢP CÁC DỰ ÁN		
TT	TÊN DỰ ÁN	QUY MÔ
1	ĐƯỜNG NỘI THỊ SỐ 1	13,8 M
2	ĐƯỜNG NỘI THỊ SỐ 2	13,8 M
3	ĐƯỜNG NỘI THỊ SỐ 3	13,8 M
4	ĐƯỜNG NỘI THỊ SỐ 4	13,8 M
5	KHU DẪN CƯ TỪ HÀ - HUƠNG VÂN	8,85 HA

KÍ HIỆU	
DIỆN TÍCH 0 - 1.88	KÍ HIỆU 0
TĂNG CAO TỐI ĐA	MẶT ĐỘ XÂY DỰNG TỐI ĐA

GHI CHÚ :

RANH KHU ĐẤT QUY HOẠCH

CƠ QUAN PHÊ DUYỆT
ỦY BAN NHÂN DÂN THỊ XÃ HUƠNG TRÁ

KÈM THEO QUYẾT ĐỊNH SỐ: 949/2023/QĐ-UBND Ngày 28 Tháng 7 Năm 2023

CƠ QUAN THẨM ĐỊNH
PHÒNG QUẢN LÝ ĐÔ THỊ THỊ XÃ HUƠNG TRÁ

QUẢN LÝ ĐÔ THỊ

KÈM THEO V.B. THẨM ĐỊNH SỐ: 41/2023/V.B. THẨM ĐỊNH Ngày 27 Tháng 7 Năm 2023

CHỦ ĐẦU TƯ:
CÔNG TY CỔ PHẦN U.E GROUP

ĐẦU TƯ XÂY DỰNG
KHU VỰC THỊ XÃ HUƠNG TRÁ

KÈM THEO TỜ TRÌNH SỐ: 405/2023/T.Đ. TH. Ngày 21 Tháng 7 Năm 2023

CÔNG TRÌNH:
QUY HOẠCH TỔNG MẶT BẰNG (TỶ LỆ 1/500)
SƠ ĐỒ THỊ TÀI PHƯỜNG HUƠNG VÂN, THỊ XÃ HUƠNG TRÁ
ĐỊA ĐIỂM: PHƯỜNG HUƠNG VÂN, THỊ XÃ HUƠNG TRÁ - THỊ THÒA THIÊN HUE

TÊN BẢN VẼ: **BẢN ĐỒ VỊ TRÍ KHU ĐẤT**



BẢN VẼ: QH 01 | GHÉP: 1A3 | TỶ LỆ: 1/500 | NGÀY: 5/2023

THỂ HIỆN:	KTS. HUỠNH TẤN TOÀN	
	KTS. NGÔ VĂN TRÍ	
	KTS. NGUYỄN THỊ NHƯ QUỲNH	
	KTS. ĐƯƠNG THỊ THU THẢO	
THIẾT KẾ:	THS.KTS. NGÔ HẢI TÂN	
CHỦ NHIỆM C. TR:	THS.KTS. NGÔ HẢI TÂN	
QUẢN LÝ THỰC HIỆN:	KTS. HUỠNH TẤN TOÀN	
GIÁM ĐỐC T. V. C. P. H. U. E. GROUP:		

THS.KTS. NGÔ HẢI TÂN

CÔNG TY CỔ PHẦN U.E GROUP
U.E GROUP JOIN STOCK COMPANY
QUY HOẠCH TỔNG MẶT BẰNG (TỶ LỆ 1/500) SƠ ĐỒ THỊ TÀI PHƯỜNG HUƠNG VÂN, THỊ XÃ HUƠNG TRÁ
ĐỊA ĐIỂM: PHƯỜNG HUƠNG VÂN, THỊ XÃ HUƠNG TRÁ - THỊ THÒA THIÊN HUE
FAX: (84) 054.3991180

BẢN ĐỒ ĐÁNH GIÁ HIỆN TRẠNG SỬ DỤNG ĐẤT

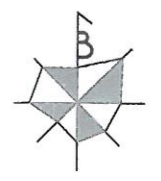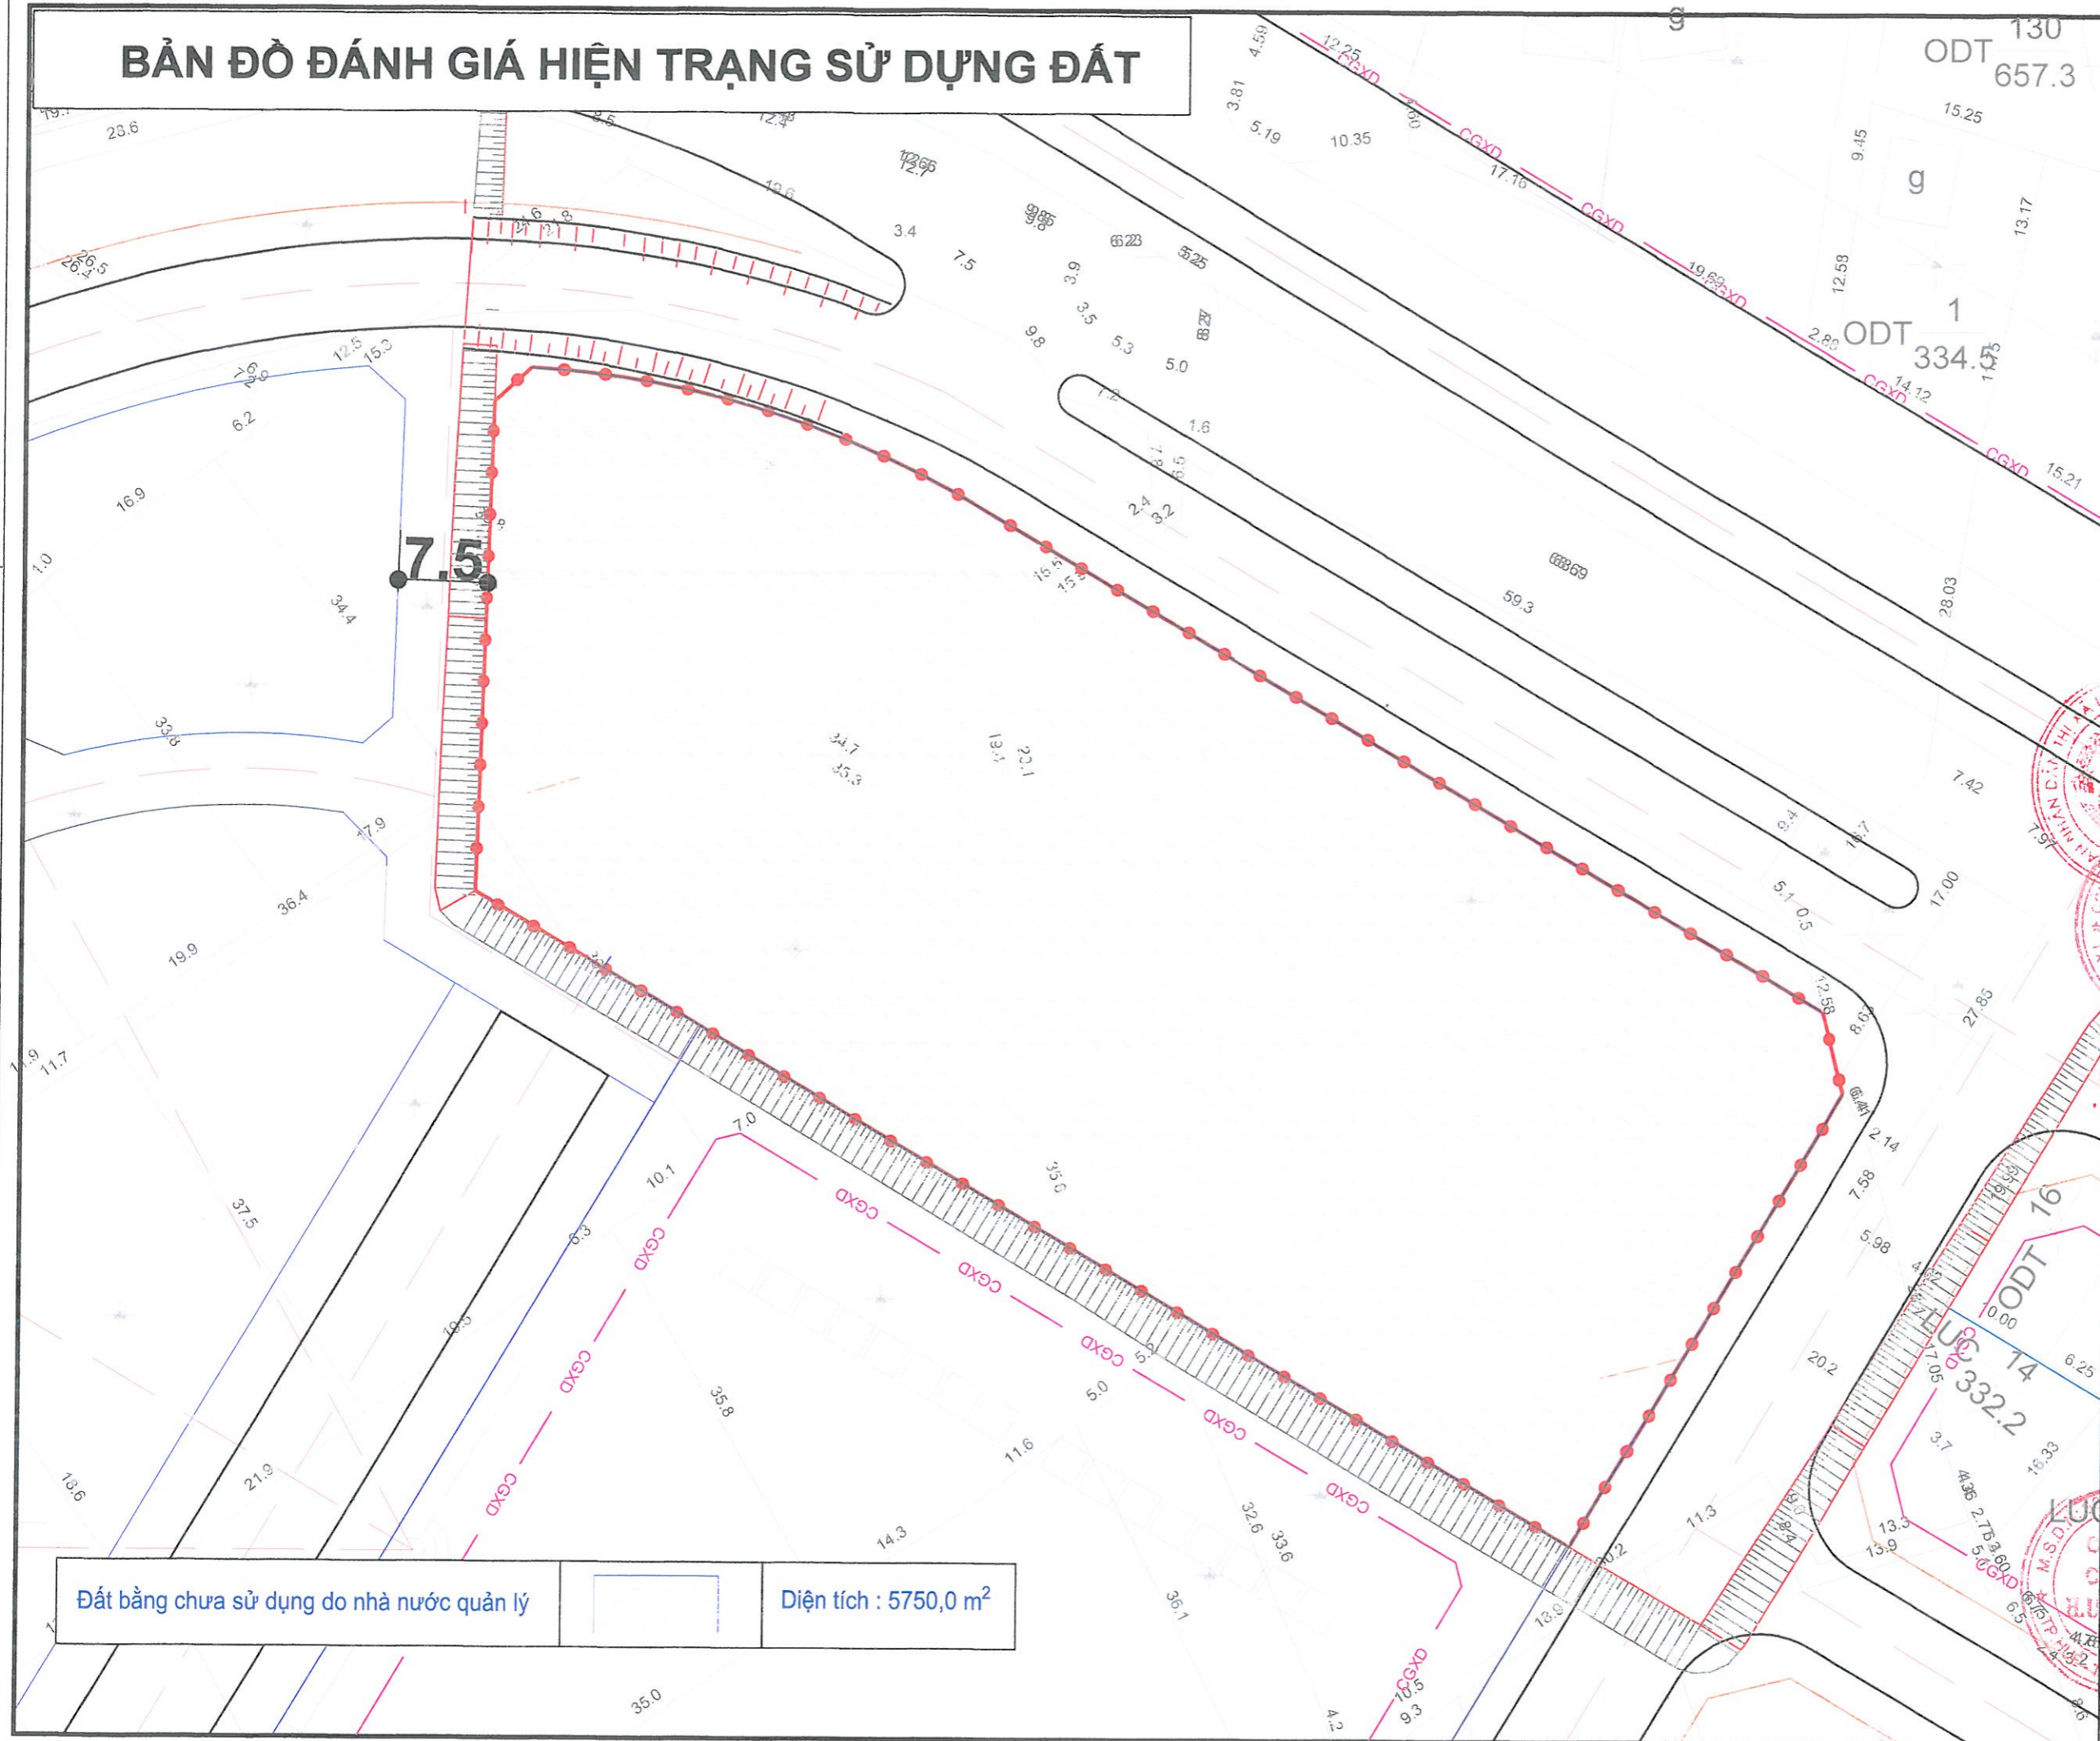

GHI CHÚ :
 RANH KHU ĐẤT QUY HOẠCH

CƠ QUAN PHÊ DUYỆT
 ỦY BAN NHÂN DÂN THỊ XÃ HƯƠNG TRÀ
 KÈM THEO QUYẾT ĐỊNH SỐ: 041/... Ngày 28 Tháng 7 Năm 2023
 Nguyễn Duy Hùng

CƠ QUAN THẨM ĐỊNH
 PHÒNG QUẢN LÝ ĐÔ THỊ THỊ XÃ HƯƠNG TRÀ
 QUẢN LÝ ĐÔ THỊ
 KÈM THEO VẼ THẨM ĐỊNH SỐ: 1110... Ngày 27 Tháng 7 Năm 2023
 Trần Văn Búi

CHỦ ĐẦU TƯ BÀN
 QUẢN LÝ DỰ ÁN
 ĐẦU TƯ XÂY DỰNG
 KHU VỰC THỊ XÃ
 HƯƠNG TRÀ
 KÈM THEO TỜ TRÌNH SỐ: 405... Ngày 21 Tháng 7 Năm 2023
 Nguyễn Xuân

CÔNG TRÌNH:
 QUY HOẠCH TỔNG MẶT BẰNG (TỶ LỆ 1/500)
 SẪU THỊ TẠI HƯƠNG HƯƠNG VÂN, THỊ XÃ HƯƠNG TRÀ
 ĐỊA ĐIỂM: PHƯỜNG HƯƠNG VÂN - THỊ XÃ HƯƠNG TRÀ - TỈNH THỪA THIÊN HUỆ

TÊN BẢN VẼ:
BẢN ĐỒ ĐÁNH GIÁ HIỆN TRẠNG SỬ DỤNG ĐẤT


BẢN VẼ: QH 02	GHÉP: 1A3	TỈ LỆ: 1/500	NGÀY: 5/2023
THỂ HIỆN:	KTS. HUỖNH TẤN TOÀN KTS. NGÔ VĂN TRÍ KTS. NGUYỄN THỊ NHƯ QUỲNH KTS. DƯƠNG THỊ THU THẢO		
THIẾT KẾ:	THS.KTS. NGÔ HẢI TÂN		
CHỦ NHIỆM C. TRÍ:	THS.KTS. NGÔ HẢI TÂN		
CHỈ KỸ THUẬT:	KTS. HUỖNH TẤN TOÀN		

GIÁM ĐỌC
 CỐ PHẦN
 H.U.E GROUP
 THS.KTS. NGÔ HẢI TÂN

TÊN CÔNG TRÌNH: QUY HOẠCH TỔNG MẶT BẰNG (TỶ LỆ 1/500) SẪU THỊ TẠI HƯƠNG VÂN THỊ XÃ HƯƠNG TRÀ
 TÊN BẢN VẼ:

Đất bằng chưa sử dụng do nhà nước quản lý
 Diện tích : 5750,0 m²

BẢN ĐỒ QUY HOẠCH SỬ DỤNG ĐẤT

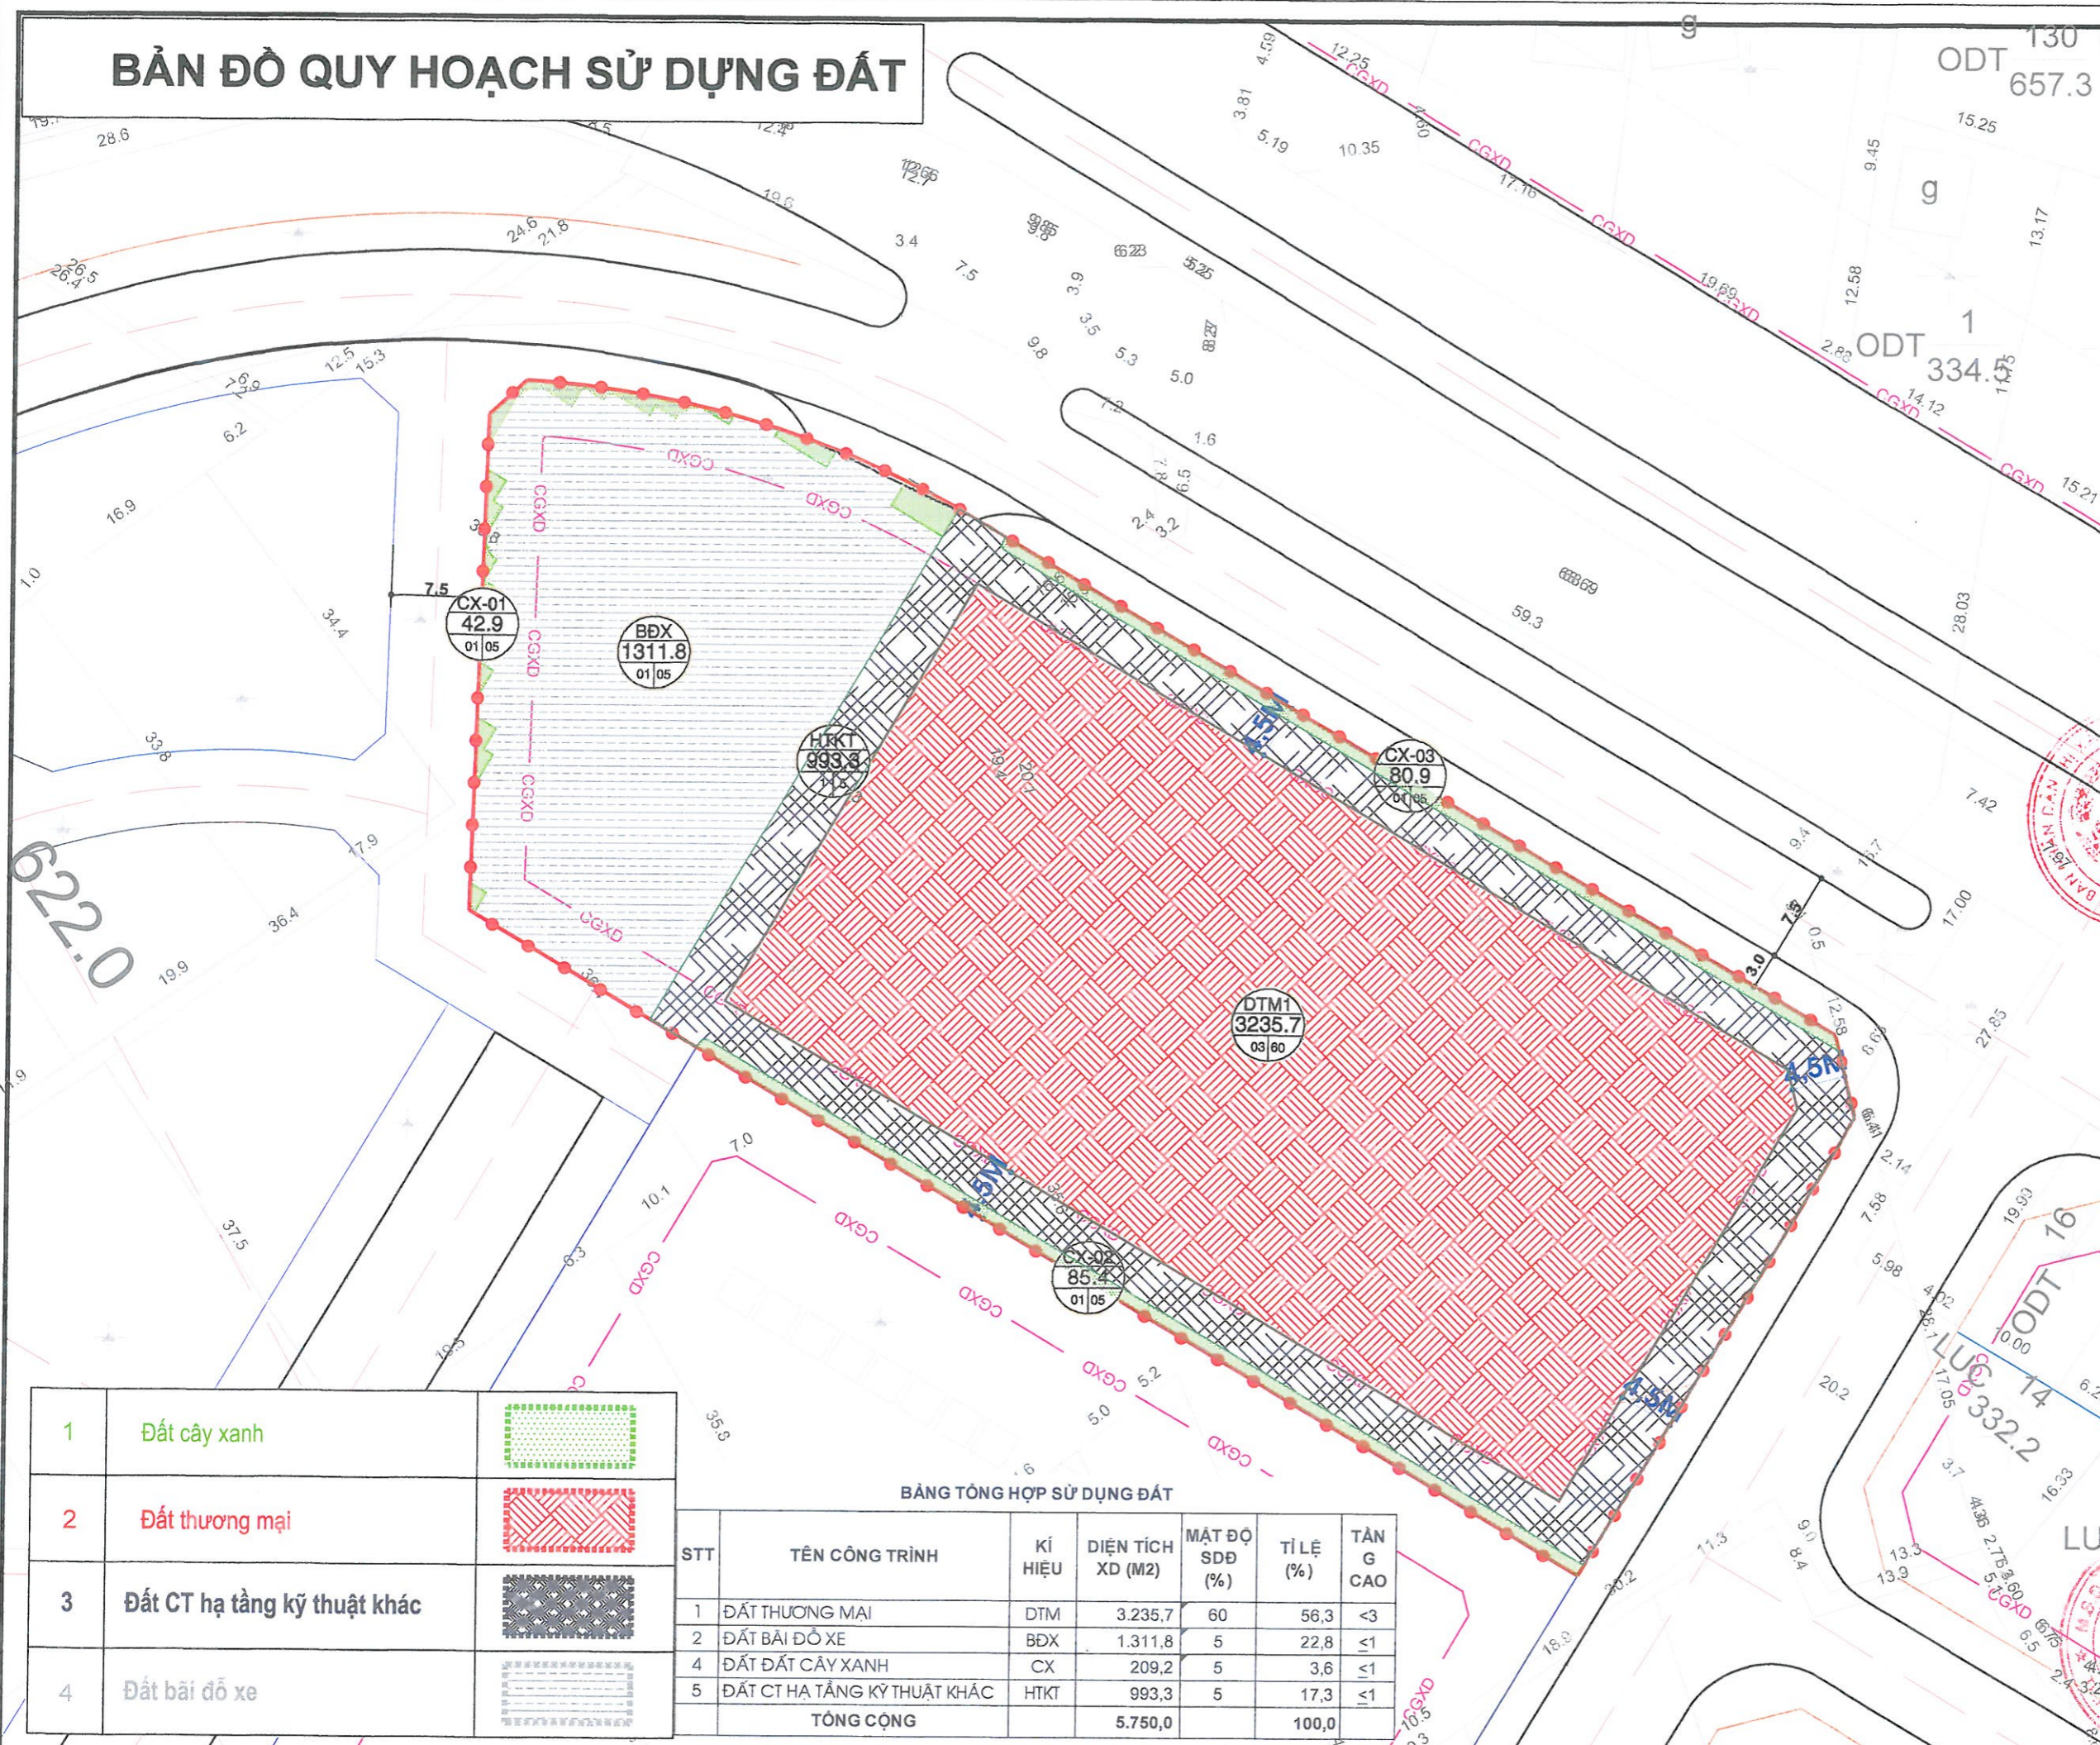

GHI CHÚ:
 BÀN KHU ĐẤT QUY HOẠCH

CƠ QUAN PHÉ DUYỆT
LŨY BAN NHÂN DÂN THỊ XÃ HƯƠNG TRÀ
Nguyễn Duy Hùng
 KÈM THEO QUYẾT ĐỊNH SỐ: 34/T. Ngày 28 Tháng 7 Năm 2023

CƠ QUAN THẨM ĐỊNH
PHÒNG QUẢN LÝ ĐÔ THỊ THỊ XÃ HƯƠNG TRÀ
QUẢN LÝ ĐÔ THỊ
Trần Văn Bình
 KÈM THEO VẼ THẨM ĐỊNH SỐ: 110. Ngày 7 Tháng 7 Năm 2023

CHỦ ĐẦU TƯ
BAN ĐẦU TƯ ĐÁI DƯƠNG KHU VỰC THỊ XÃ HƯƠNG TRÀ
QUẢN LÝ DỰ ÁN
ĐẦU TƯ XÂY DỰNG
KHU VỰC THỊ XÃ HƯƠNG TRÀ
HƯƠNG TRÀ
Nguyễn Xuân Chuẩn
 KÈM THEO TỜ TRÌNH SỐ: 21/05. Ngày 21 Tháng 7 Năm 2023

CÔNG TRÌNH:
 QUY HOẠCH TỔNG MẶT BẰNG (TỶ LỆ 1/500)
 SẪU THỊ TẠI PHƯỜNG HƯƠNG VÂN, THỊ XÃ HƯƠNG TRÀ
 ĐỊA ĐIỂM: PHƯỜNG HƯƠNG VÂN - THỊ XÃ HƯƠNG TRÀ - TỈNH THỪA THIÊN HUỆ

TÊN BẢN VẼ:
BẢN ĐỒ QUY HOẠCH SỬ DỤNG ĐẤT

BẢN VẼ: QH 03 | GHÉP: 1A3 | TỶ LỆ: 1/500 | NGÀY: 5/2023

THỂ HIỆN:	KTS. HUYNH TẤN TOÀN KTS. NGÔ VĂN TRÍ KTS. NGUYỄN THỊ NHƯ QUỲNH KTS. DƯƠNG THỊ THU THẢO	<i>[Signatures]</i>
THIẾT KẾ:	THS.KTS. NGÔ HẢI TÂN	<i>[Signature]</i>
CHỦ NHIỆM/C.TR:	THS.KTS. NGÔ HẢI TÂN	<i>[Signature]</i>
QUẢN LÝ THUẬT:	KTS. HUYNH TẤN TOÀN	<i>[Signature]</i>

GIÁM ĐỐC
CÔNG TY CỔ PHẦN
U.E GROUP
[Signature]
 THS.KTS. NGÔ HẢI TÂN


CÔNG TY CỔ PHẦN H.U.E GROUP
 H.UNIT. GROUP/JOHN STOCK COMPANY
 PH. CH.13/10 Nguyễn Huệ - Phường Phú Nhuận - Thành Phố Huế
 ĐIỆN THOẠI: (84) 054 3891185 - (84) 054 3731178
 FAX: (84) 054 3891185

1	Đất cây xanh	
2	Đất thương mại	
3	Đất CT hạ tầng kỹ thuật khác	
4	Đất bãi đỗ xe	

BẢNG TỔNG HỢP SỬ DỤNG ĐẤT

STT	TÊN CÔNG TRÌNH	KÍ HIỆU	DIỆN TÍCH XD (M2)	MẬT ĐỘ SĐĐ (%)	TỈ LỆ (%)	TẦNG CAO
1	ĐẤT THƯƠNG MẠI	DTM	3.235,7	60	56,3	<3
2	ĐẤT BÀI ĐỖ XE	BDX	1.311,8	5	22,8	<1
4	ĐẤT ĐẤT CÂY XANH	CX	209,2	5	3,6	<1
5	ĐẤT CT HẠ TẦNG KỸ THUẬT KHÁC	HTKT	993,3	5	17,3	<1
TỔNG CỘNG			5.750,0		100,0	

SƠ ĐỒ TỔ CHỨC KHÔNG GIAN KIẾN TRÚC CẢNH QUAN

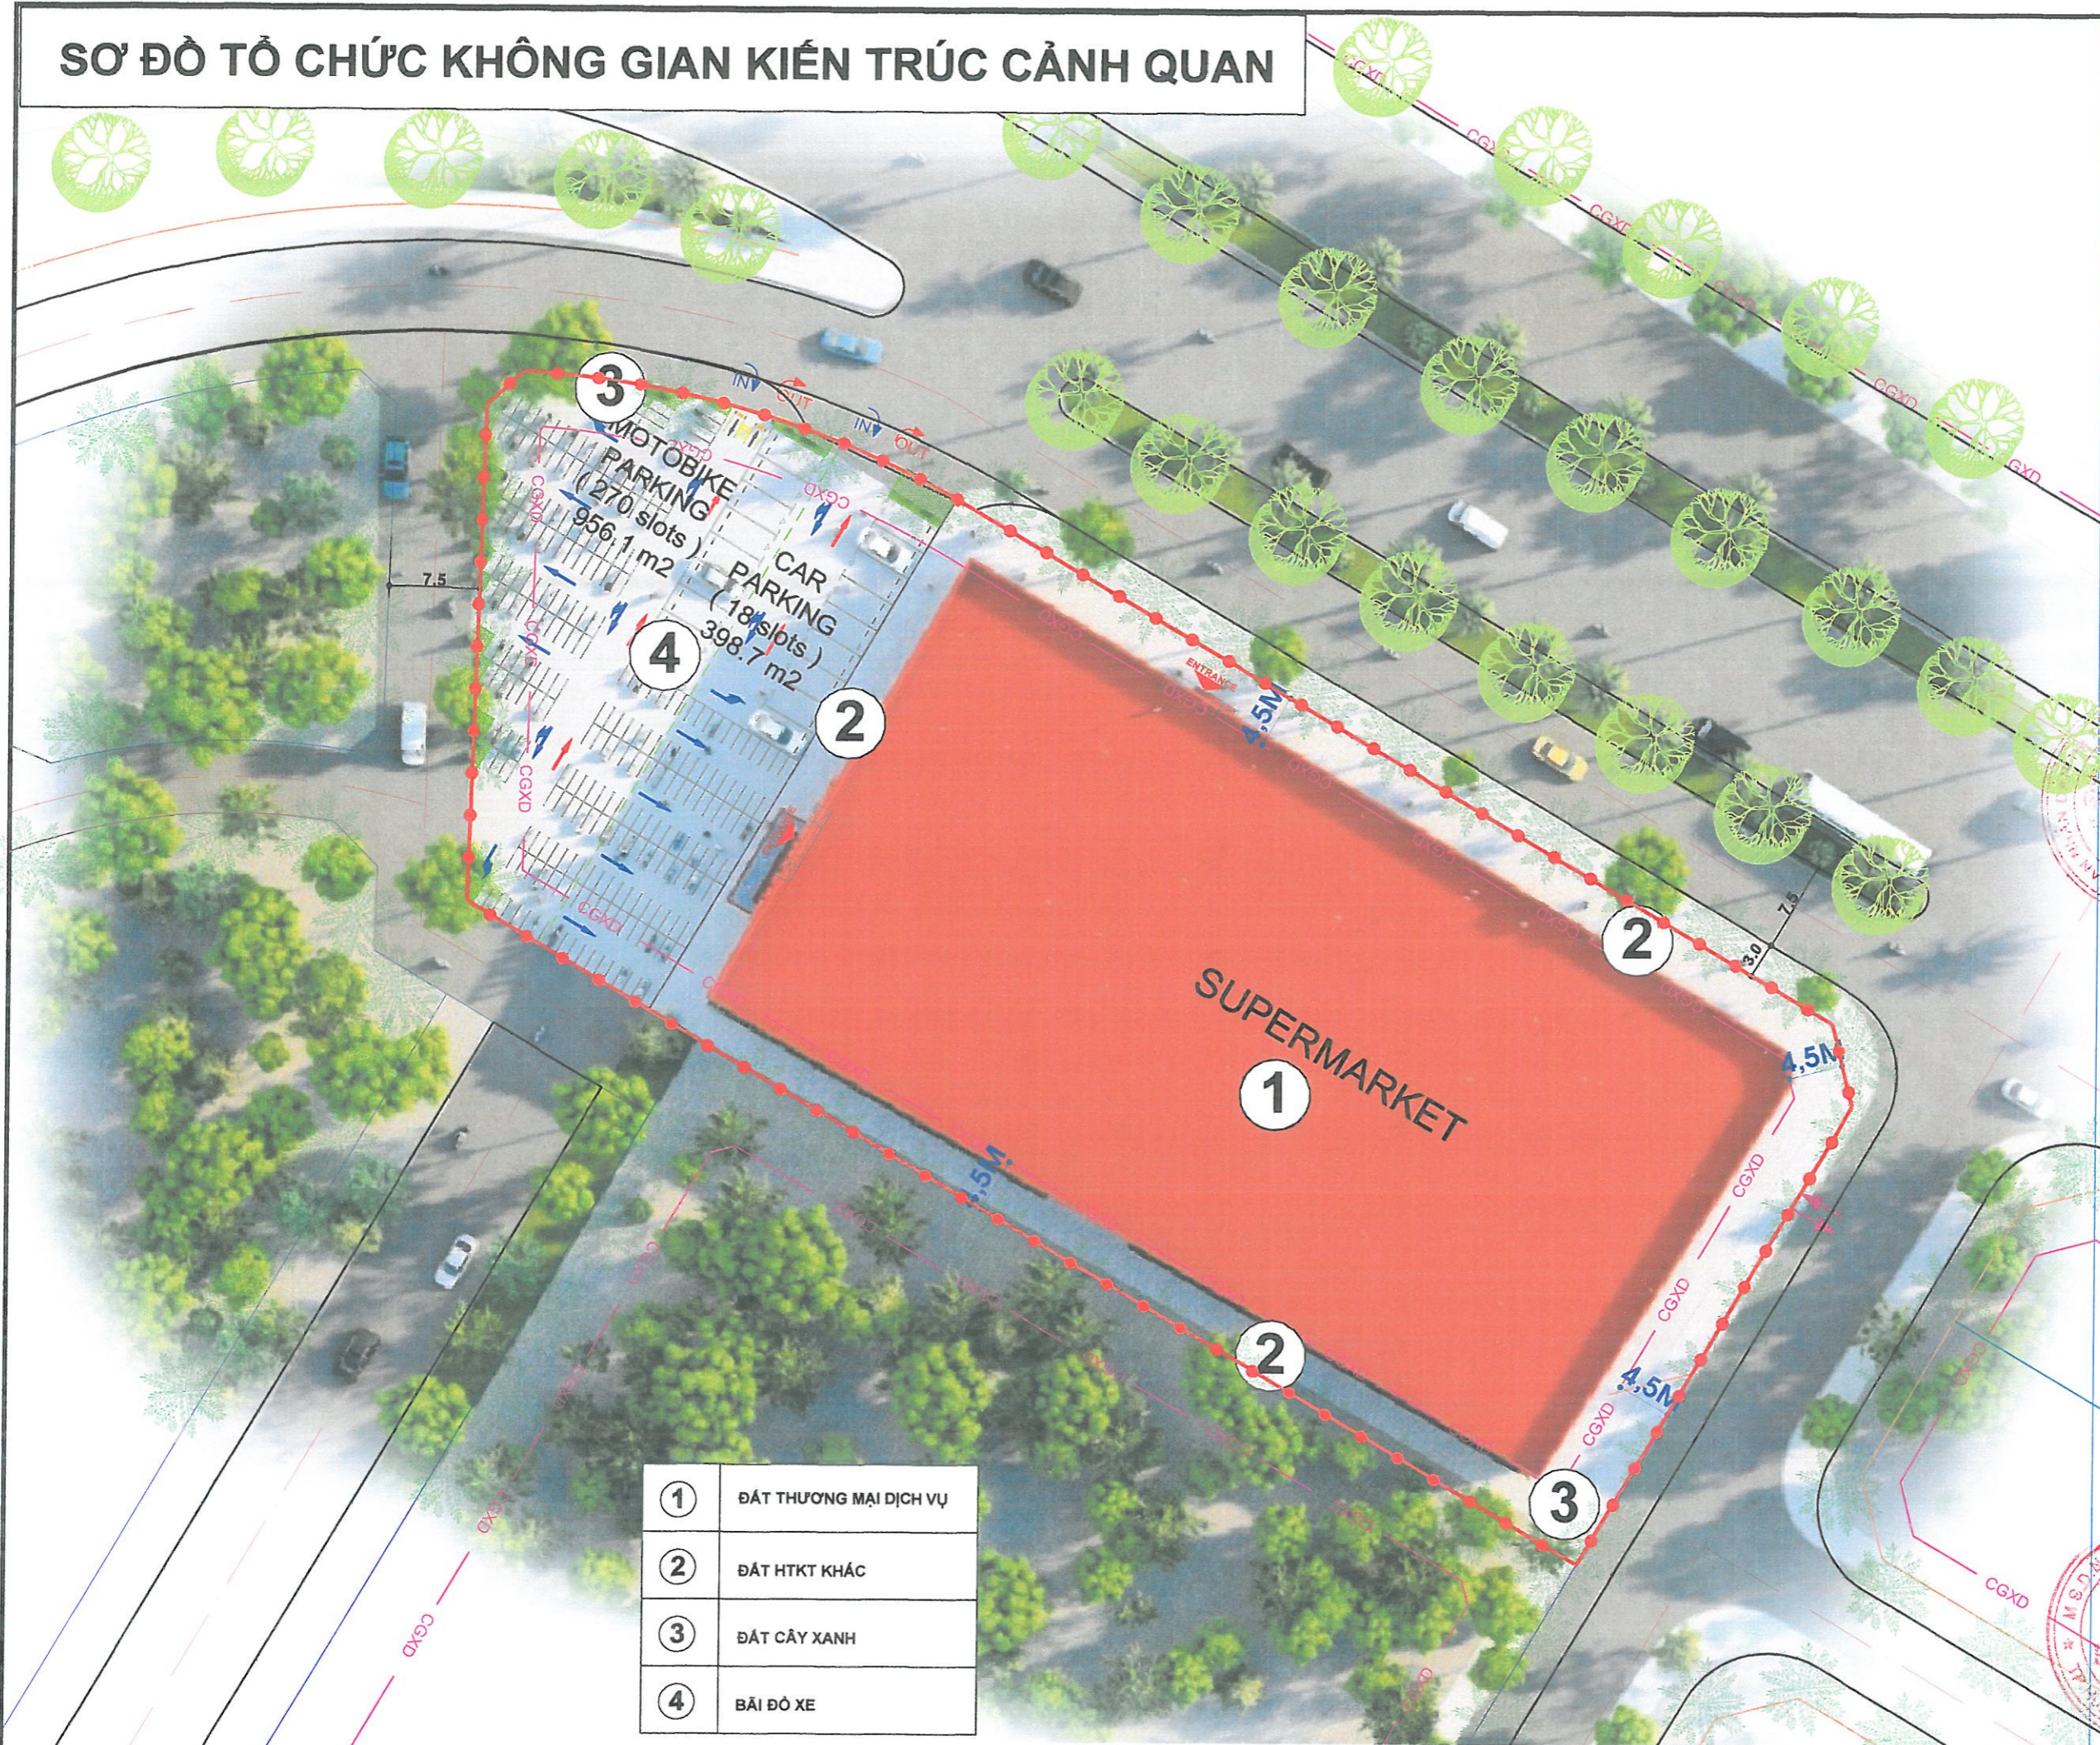

①	ĐẤT THƯƠNG MẠI DỊCH VỤ
②	ĐẤT HTKT KHÁC
③	ĐẤT CÂY XANH
④	BÃI ĐÓ XE

GHI CHÚ :
 RANH KHU ĐẤT QUY HOẠCH

CƠ QUAN PHÊ DUYỆT
 ỦY BAN NHÂN DÂN THỊ XÃ HƯƠNG TRÀ
Nguyễn Duy Hùng
 KÈM THEO QUYẾT ĐỊNH SỐ: 111/2023/QĐ-UBND Ngày 25 Tháng 7 Năm 2023

CƠ QUAN THẨM ĐỊNH
 PHÒNG QUẢN LÝ ĐÔ THỊ THỊ XÃ HƯƠNG TRÀ
 QUẢN LÝ ĐÔ THỊ
Nguyễn Văn Chí
 KÈM THEO VẼ THẨM ĐỊNH SỐ: 111/2023/QĐ-UBND Ngày 27 Tháng 7 Năm 2023

CHỦ ĐẦU TƯ
 BAN ĐÁNH GIÁ DỰ ÁN KHU VỰC THỊ XÃ HƯƠNG TRÀ
 QUẢN LÝ DỰ ÁN
 ĐẦU TƯ XÂY DỰNG
 KHU VỰC THỊ XÃ HƯƠNG TRÀ
Nguyễn Xuân Cường
 KÈM THEO TỜ TRÌNH SỐ: 111/2023/QĐ-UBND Ngày 27 Tháng 7 Năm 2023

CÔNG TRÌNH:
 QUY HOẠCH TỔNG MẶT BẰNG (TỶ LỆ 1/500)
 SẪU THỊ TẠI PHƯỜNG HƯƠNG VÂN - THỊ XÃ HƯƠNG TRÀ
 SẪU ĐIỂM: PHƯỜNG HƯƠNG VÂN - THỊ XÃ HƯƠNG TRÀ - TỈNH THỪA THIÊN HUỆ

TÊN BẢN VẼ:
BẢN ĐỒ QUY HOẠCH KIẾN TRÚC CẢNH QUAN


BẢN VẼ: QH 04	GHÉP: 1A3	TỈ LỆ: 1/500	NGÀY: 8/2023
THỂ HIỆN:	KTS. HUỲNH TẤN TOÀN KTS. NGÔ VĂN TRÍ KTS. NGUYỄN THỊ NHƯ QUỲNH KTS. DUƠNG THỊ THU THẢO	<i>[Signatures]</i>	
THIẾT KẾ:	THS.KTS. NGÔ HẢI TÂN	<i>[Signature]</i>	
CHỦ NHIỆM/C.TR: THS.KTS. NGÔ HẢI TÂN		<i>[Signature]</i>	
QL KỸ THUẬT:	KTS. HUỲNH TẤN TOÀN	<i>[Signature]</i>	

GIÁM ĐỐC
 CÔNG TY CỔ PHẦN
 U.S GROUP
[Signature]
 THS.KTS. NGÔ HẢI TÂN

CÔNG TY CỔ PHẦN H.U.E GROUP
 HUE STOCK COMPANY
 ĐƠN VỊ: 31/01/2018
 ĐƠN VỊ: 31/01/2018
 ĐƠN VỊ: 31/01/2018
 ĐƠN VỊ: 31/01/2018


TÊN CÔNG TRÌNH: QUY HOẠCH TỔNG MẶT BẰNG (TỶ LỆ 1/500) SẪU THỊ TẠI PHƯỜNG HƯƠNG VÂN THỊ XÃ HƯƠNG TRÀ
 TÊN BẢN VẼ:

PHỐI CẢNH MINH HỌA

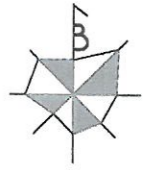

GHI CHÚ :

 RANH KHU ĐẤT QUY HOẠCH

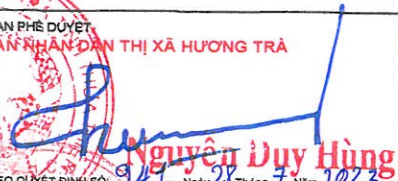HƯƠNG TRÀ
 CƠ QUAN PHÊ DUYỆT
 ỦY BAN NHÂN DÂN THỊ XÃ HƯƠNG TRÀ

 KÈM THEO QUYẾT ĐỊNH SỐ: 941/ Ngày 27 Tháng 7 Năm 2023

CƠ QUAN THẨM ĐỊNH
 PHÒNG QUẢN LÝ ĐÔ THỊ THỊ XÃ HƯƠNG TRÀ
 QUẢN LÝ ĐÔ THỊ



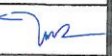

 KÈM THEO VẼ THẨM ĐỊNH SỐ: 110/ Ngày 27 Tháng 7 Năm 2023

CHỦ ĐẦU TƯ BAN QUẢN LÝ ĐÔ THỊ XÃ HƯƠNG TRÀ
 BAN QUẢN LÝ DỰ ÁN ĐẦU TƯ XÂY DỰNG KHU VỰC THỊ XÃ HƯƠNG TRÀ

 KÈM THEO TỜ TRÌNH SỐ: 405/ Ngày 21 Tháng 7 Năm 2023

CÔNG TRÌNH:
 QUY HOẠCH TỔNG MẶT BẰNG (TỶ LỆ 1/500)
 SẪU THỊ TẠI PHƯỜNG HƯƠNG VÂN, THỊ XÃ HƯƠNG TRÀ
 ĐÀ NẴNG: PHƯỜNG HƯƠNG VÂN - THỊ XÃ HƯƠNG TRÀ, TỈNH THỪA THIÊN HUẾ

TÊN BẢN VẼ:
PHỐI CẢNH QUY HOẠCH

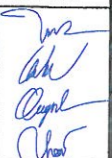BẢN VẼ: QH 06	GHÉP: 1A3	TỈ LỆ: 1/500	NGÀY: 5/2023
THỂ HIỆN:	KTS. HUỲNH TẤN TOÀN KTS. NGÔ VĂN TRÍ KTS. NGUYỄN THỊ NHƯ QUỲNH KTS. DƯƠNG THỊ THU THẢO		
THIẾT KẾ:	THS.KTS. NGÔ HẢI TÂN		
CHỦ NHIỆM/C.TRI:	THS.KTS. NGÔ HẢI TÂN		
QL KỸ THUẬT:	KTS. HUỲNH TẤN TOÀN		


GIÁM ĐỐC
 CÔNG TY CỔ PHẦN HUE GROUP

 THS.KTS. NGÔ HẢI TÂN

 **CÔNG TY CỔ PHẦN HUE GROUP**
 HUE JOINT STOCK COMPANY
 ĐƠN VỊ: 5/3 NGUYỄN HIỆ - PHƯỜNG PHU NHUAN - THÀNH PHỐ HUẾ
 ĐIỆN THOẠI: (84) 054 3998185 - (84) 054 3930176
 FAX: (84) 054 3998185

TÊN CÔNG TRÌNH: QUY HOẠCH TỔNG MẶT BẰNG (TỶ LỆ 1/500) SẪU THỊ TẠI PHƯỜNG HƯƠNG VÂN THỊ XÃ HƯƠNG TRÀ
 TÊN BẢN VẼ:


PHỐI CẢNH MINH HỌA

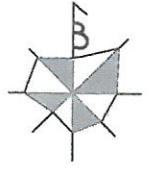

GHI CHÚ :

 RANH KHU ĐẤT QUY HOẠCH

CƠ QUAN PHÊ DUYỆT
ỦY BAN NHÂN DÂN THỊ XÃ HƯƠNG TRÀ


KÈM THEO QUYẾT ĐỊNH SỐ: 110/2023/QĐ-UBND, Ngày 21 Tháng 7 Năm 2023

CƠ QUAN THẨM ĐỊNH
PHÒNG QUẢN LÝ ĐÔ THỊ THỊ XÃ HƯƠNG TRÀ


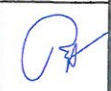



QUẢN LÝ ĐÔ THỊ
KÈM THEO V.S THẨM ĐỊNH SỐ: 110/2023/V.S-PT, Ngày 21 Tháng 7 Năm 2023

CHỦ ĐẦU TƯ
BAN QUẢN LÝ DỰ ÁN ĐẦU TƯ XÂY DỰNG KHU VỰC THỊ XÃ HƯƠNG TRÀ


KÈM THEO TỜ TRÌNH SỐ: 405/2023/T.Đ, Ngày 21 Tháng 7 Năm 2023

CÔNG TRÌNH:
QUY HOẠCH TỔNG MẶT BẰNG (TỶ LỆ 1/500)
BIỂU THỊ TẠI PHƯỜNG HƯƠNG VÂN, THỊ XÃ HƯƠNG TRÀ
ĐỊA ĐIỂM: PHƯỜNG HƯƠNG VÂN - THỊ XÃ HƯƠNG TRÀ - TỈNH THỪA THIÊN HUẾ

TÊN BẢN VẼ: **PHỐI CẢNH QUY HOẠCH**

BẢN VẼ: QH 06	GHÉP: 1A3	TỈ LỆ: 1/500	NGÀY: 8/2023
THỂ HIỆN:	KTS. HUỲNH TẤN TOÀN KTS. NGÔ VĂN TRÍ KTS. NGUYỄN THỊ NHƯ QUỲNH KTS. DƯƠNG THỊ THU THẢO		
THIẾT KẾ:	THS.KTS. NGÔ HẢI TÂN		
CHỦ NHIỆM C. TRÍ:	THS.KTS. NGÔ HẢI TÂN		
QL KỸ THUẬT:	KTS. HUỲNH TẤN TOÀN		


GIÁM ĐỐC

THS.KTS. NGÔ HẢI TÂN


CÔNG TY CỔ PHẦN H.U.E GROUP
CÔNG TY CỔ PHẦN H.U.E GROUP
H.U.E GROUP JOINT STOCK COMPANY
ĐỊA CHỈ: 30/03/2019/Đ.Đ. - PHƯỜNG PHÚ NHUẬN - THỊ XÃ HƯƠNG TRÀ
QUY HOẠCH SỐ: 01/2023/QĐ-UBND - NGÀY 04/01/2023

TÊN CÔNG TRÌNH: QUY HOẠCH TỔNG MẶT BẰNG (TỶ LỆ 1/500) BIỂU THỊ TẠI PHƯỜNG HƯƠNG VÂN, THỊ XÃ HƯƠNG TRÀ
TÊN BẢN VẼ:

PHỐI CẢNH MINH HỌA

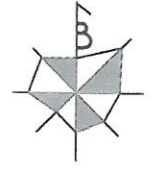

GHI CHÚ :



CƠ QUAN PHÊ DUYỆT
 ỦY BAN NHÂN DÂN THỊ XÃ HƯƠNG TRÀ
Nguyễn Duy Hùng
 KÈM THEO QUYẾT ĐỊNH SỐ: 974/... Ngày 28 Tháng 7 Năm 2023

CƠ QUAN THẨM ĐỊNH
 PHÒNG QUẢN LÝ ĐÔ THỊ THỊ XÃ HƯƠNG TRÀ
 QUẢN LÝ ĐÔ THỊ
Trần Văn Bội
 KÈM THEO V.B. THẨM ĐỊNH SỐ: 1110/... Ngày 27 Tháng 7 Năm 2023

CHỦ ĐẦU TƯ
 BAN SỬA ĐỔI KHU VỰC THỊ XÃ HƯƠNG TRÀ
 QUẢN LÝ DỰ ÁN
 ĐẦU TƯ XÂY DỰNG
 KHU VỰC THỊ XÃ
 HƯƠNG TRÀ
Nguyễn Chuẩn
 KÈM THEO TỜ TRÌNH SỐ: 1110/... Ngày 27 Tháng 7 Năm 2023

CÔNG TRÌNH:
 QUY HOẠCH TỔNG MẶT BẰNG (TỶ LỆ 1/500)
 SẪU THỊ TÀI PHƯỜNG HƯƠNG VÂN, THỊ XÃ HƯƠNG TRÀ
 ĐIA ĐIỂM: PHƯỜNG HƯƠNG VÂN - THỊ XÃ HƯƠNG TRÀ - TỈNH THỪA THIÊN HUỆ

TÊN BẢN VẼ: **PHỐI CẢNH QUY HOẠCH**

BẢN VẼ: QH 07 GHÉP: 1A3 TỶ LỆ: 1/500 NGÀY: 8/2023

THỂ HIỆN:
 KTS. HUỲNH TẤN TOÀN
 KTS. NGÔ VĂN TRÍ
 KTS. NGUYỄN THỊ NHƯ QUỲNH
 KTS. DƯƠNG THỊ THU THẢO

THIẾT KẾ: THS.KTS. NGÔ HẢI TÂN

CHỦ NHIỆM/C.TR: THS.KTS. NGÔ HẢI TÂN

QL KỸ THUẬT: KTS. HUỲNH TẤN TOÀN

GIÁM ĐỐC: THS.KTS. NGÔ HẢI TÂN



CÔNG TY
 CỔ PHẦN
 H.U.E GROUP
 THS.KTS. NGÔ HẢI TÂN

CÔNG TY CỔ PHẦN H.U.E GROUP
 H.U.E GROUP JOIN STOCK COMPANY
 ĐƠN VỊ: 07148 NGUYỄN HỮU - PHƯỜNG PHU NHUAN - THẬN PHỐ HUẾ
 ĐIỆN THOẠI: Số 054 3998185 - (Số 054 3920178)
 FAX: (Số 054 3998185)

TÊN CÔNG TRÌNH: QUY HOẠCH TỔNG MẶT BẰNG (TỶ LỆ 1/500) SẪU THỊ TÀI PHƯỜNG HƯƠNG VÂN, THỊ XÃ HƯƠNG TRÀ

TÊN BẢN VẼ:

BẢN ĐỒ QUY HOẠCH GIAO THÔNG

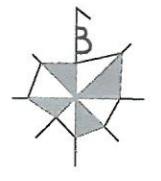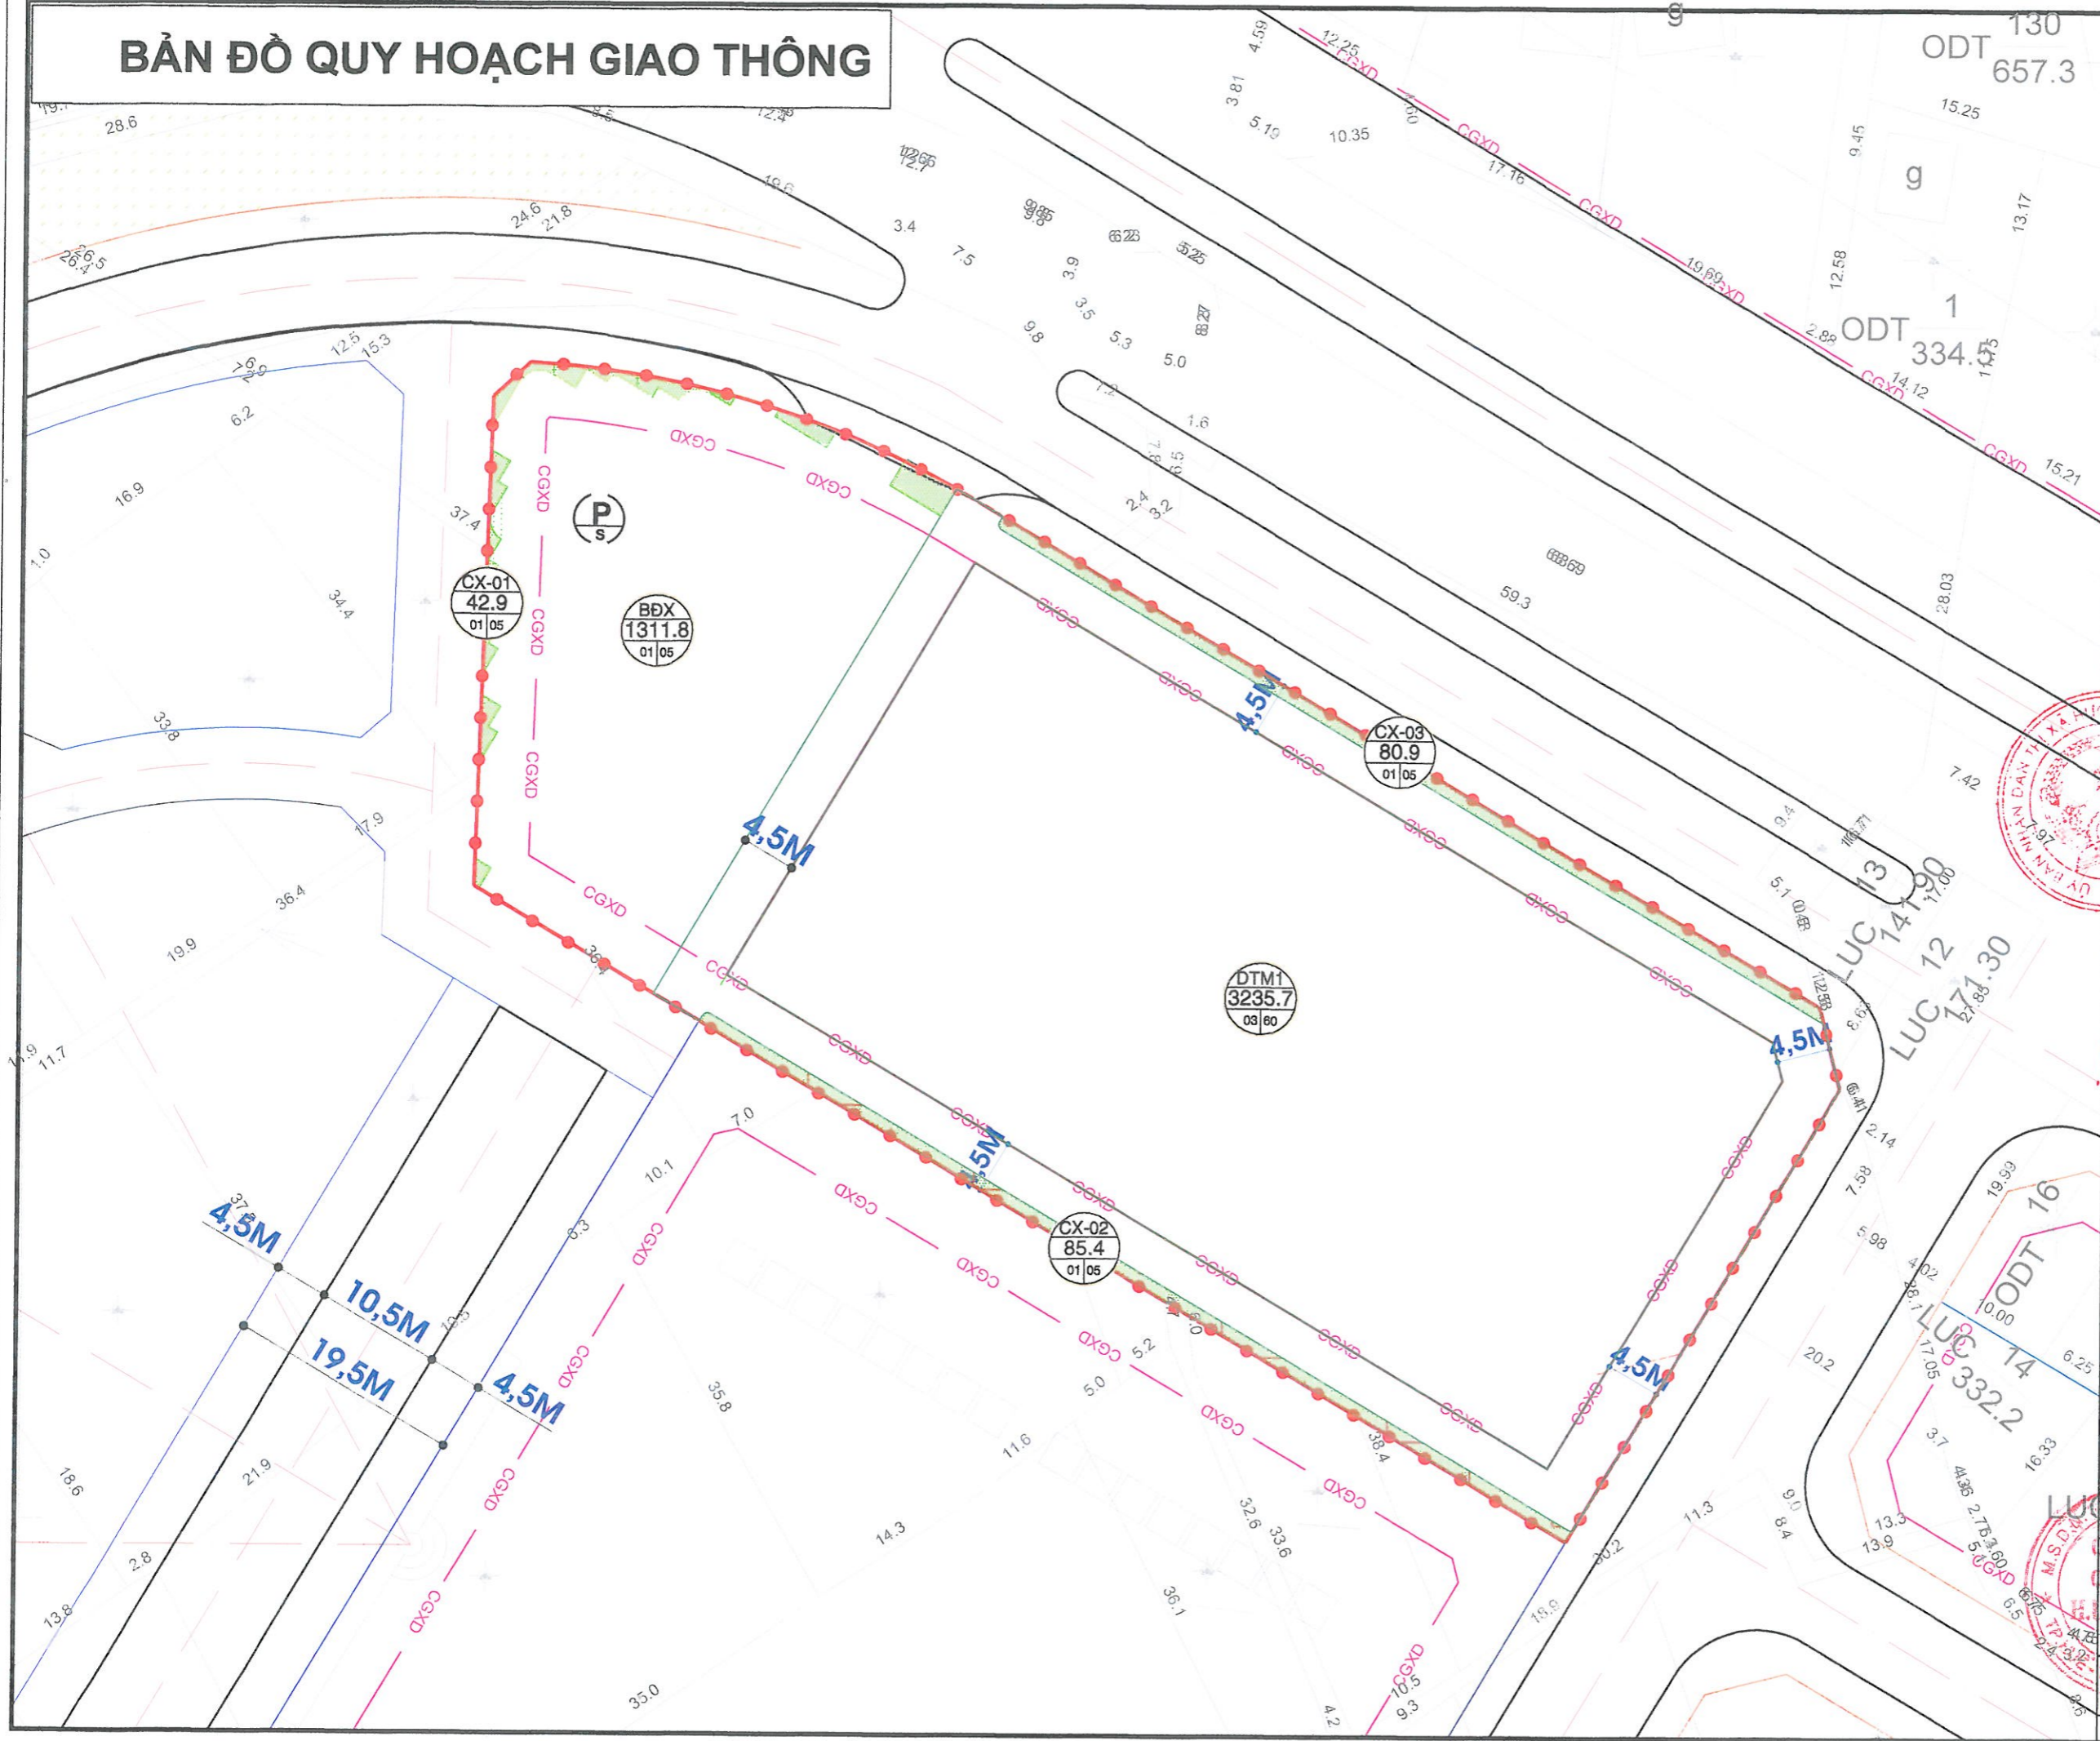

GHI CHÚ:
 RANH KHU ĐẤT QUY HOẠCH

CƠ QUAN PHÊ DUYỆT
 ỦY BAN NHÂN DÂN THỊ XÃ HƯƠNG TRÀ
 Nguyễn Duy Hùng
 KÈM THEO QUYẾT ĐỊNH SỐ: 321/ Ngày 28 Tháng 7 Năm 2023

CƠ QUAN THẨM ĐỊNH
 PHÒNG QUẢN LÝ ĐÔ THỊ THỊ XÃ HƯƠNG TRÀ
 QUẢN LÝ ĐÔ THỊ
 Trần Văn Bội
 KÈM THEO VẼ THẨM ĐỊNH SỐ: 440/ Ngày 27 Tháng 7 Năm 2023

CHỦ ĐẦU TƯ
 BAN ĐẦU TƯ XÂY DỰNG KHU VỰC THỊ XÃ HƯƠNG TRÀ
 ĐẦU TƯ XÂY DỰNG KHU VỰC THỊ XÃ HƯƠNG TRÀ
 Hoàng Chương
 KÈM THEO TỜ TRÌNH SỐ: 205/ Ngày 27 Tháng 7 Năm 2023

CÔNG TRÌNH:
 QUY HOẠCH TỔNG MẶT BẰNG (TỶ LỆ 1/500)
 SẪU THỊ TẠI PHƯỜNG HƯƠNG VÂN - THỊ XÃ HƯƠNG TRÀ
 ĐỊA ĐIỂM: PHƯỜNG HƯƠNG VÂN - THỊ XÃ HƯƠNG TRÀ - TỈNH THỪA THIÊN HUỆ


TÊN BẢN VẼ:
BẢN ĐỒ QUY HOẠCH GIAO THÔNG

BẢN VẼ: QH 08	GHÉP: 1A3	TỈ LỆ: 1/500	NGÀY: 5/2023
THỂ HIỆN:	KS. NGUYỄN VĂN CHINH	Đinh	
THIẾT KẾ:	KS. TRẦN NGỌC TÂN	Đinh	
	KS. NGUYỄN KHOA NHÂN	Đinh	
CHỦ TRÌ:	KS. NGUYỄN KHOA NHÂN	Đinh	
CHỦ NHIỆM/C. TRÌ:	THS.KTS. NGÔ HẢI TÂN	Đinh	
CH. KỸ. THUẬT:	KTS. HUỠNH TẤN TOÀN	Đinh	

GIAM ĐỐC
 CỔ PHẦN H.U.E GROUP
 THS.KTS. NGÔ HẢI TÂN

CÔNG TY CỔ PHẦN H.U.E GROUP
 H.U.E GROUP JOINT STOCK COMPANY
 ĐIA CHỈ: 17-2 ĐƯỜNG QUANG TẾ - PHƯỜNG TRƯỜNG AN - THÀNH PHỐ HUẾ
 ĐIỆN THOẠI: (84) 954 389185 - (84) 954 393178
 FAX: (84) 954 269185

BẢN ĐỒ QUY HOẠCH SAN NỀN

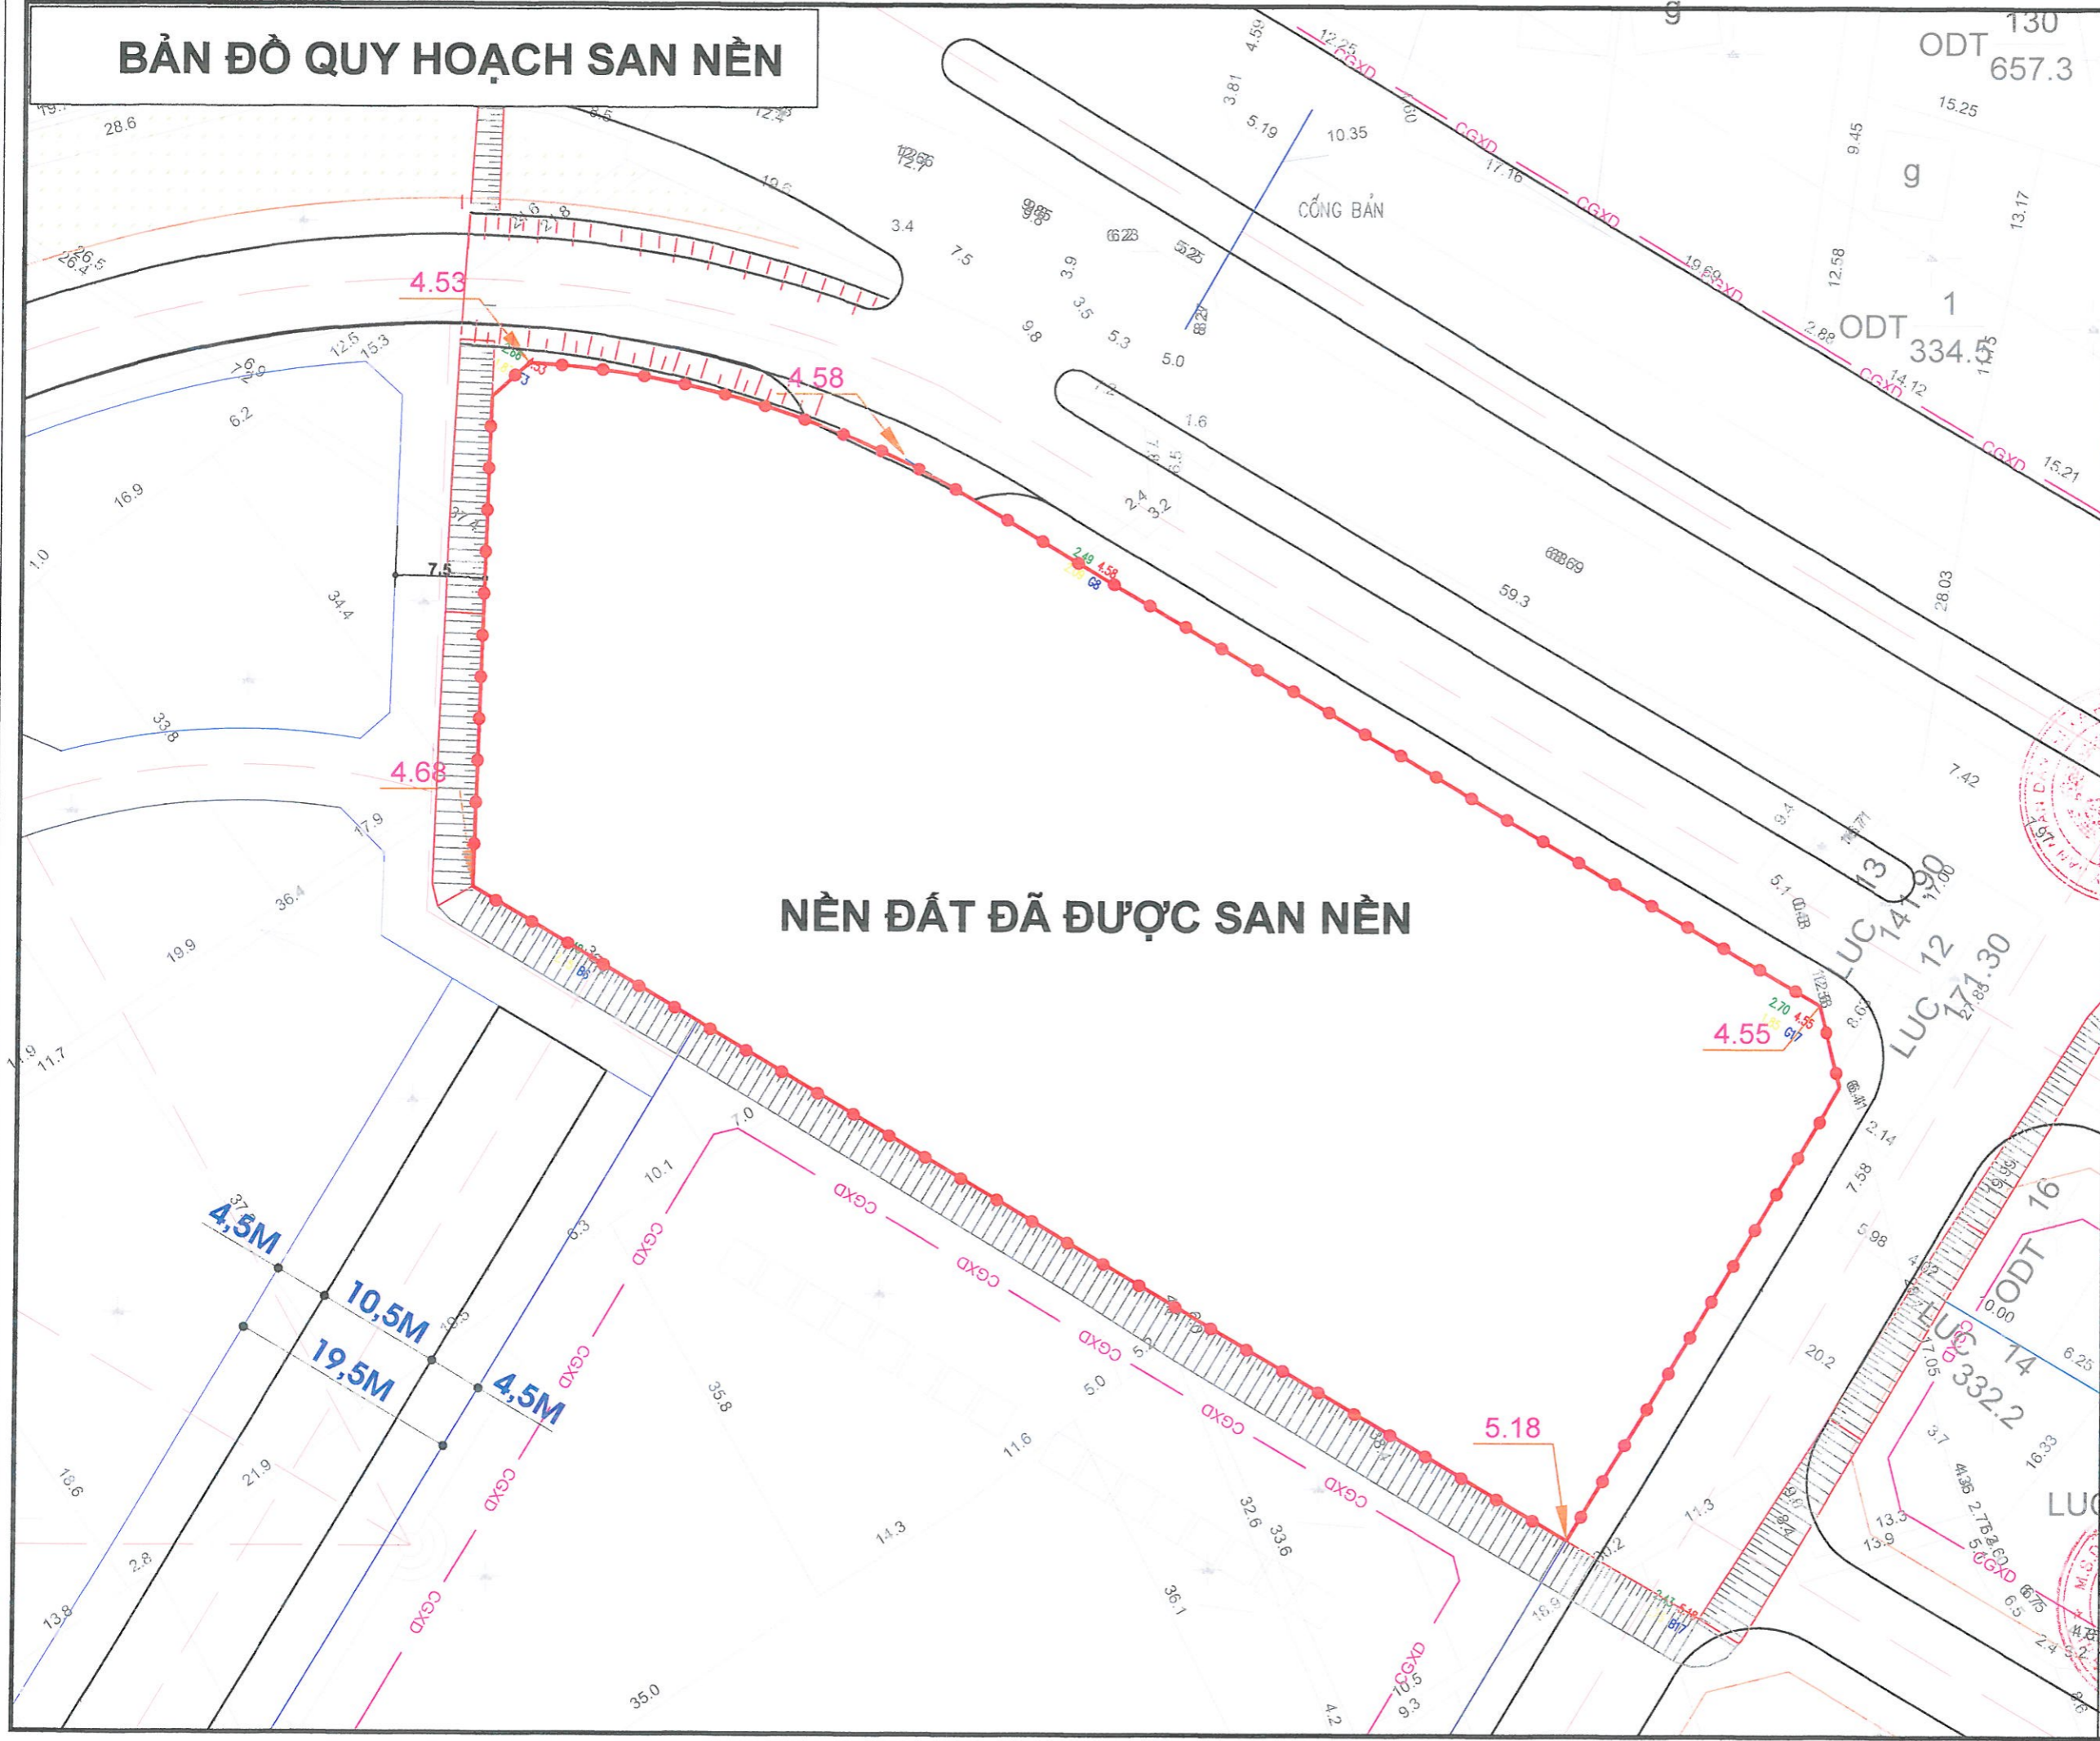

NỀN ĐẤT ĐÃ ĐƯỢC SAN NỀN

GHI CHÚ :

RANH KHU ĐẤT QUY HOẠCH

CƠ QUAN PHÊ DUYỆT
ỦY BAN NHÂN DÂN THỊ XÃ HƯƠNG TRÀ
Nguyễn Duy Hùng
 KÈM THEO QUYẾT ĐỊNH SỐ: 12/2023, Ngày 20 Tháng 7 Năm 2023

CƠ QUAN THẨM ĐỊNH
PHÒNG QUẢN LÝ ĐÔ THỊ THỊ XÃ HƯƠNG TRÀ
QUẢN LÝ ĐÔ THỊ
Nguyễn Văn Đức
 KÈM THEO VÀ THẨM ĐỊNH SỐ: 110/2023, Ngày 21 Tháng 7 Năm 2023

BAN QUẢN LÝ ĐẦU TƯ XÂY DỰNG KHU VỰC THỊ XÃ HƯƠNG TRÀ
PHÒNG QUẢN LÝ ĐẦU TƯ XÂY DỰNG KHU VỰC THỊ XÃ HƯƠNG TRÀ
Nguyễn Xuân Trường
 KÈM THEO TỜ TRÌNH SỐ: 105/2023, Ngày 21 Tháng 7 Năm 2023

CÔNG TRÌNH:
 QUY HOẠCH TỔNG MẶT BẰNG (TỶ LỆ 1/500)
 SIÊU THỊ TẠI PHƯỜNG HƯƠNG VÂN, THỊ XÃ HƯƠNG TRÀ
 ĐỊA ĐIỂM: PHƯỜNG HƯƠNG VÂN - THỊ XÃ HƯƠNG TRÀ - TỈNH THỪA THIÊN HUẾ


TÊN BẢN VẼ:
BẢN ĐỒ QUY HOẠCH SAN NỀN

BẢN VẼ: QH 09	GHÉP: 1A3	TỈ LỆ: 1/500	NGÀY: 8/2023
THỂ HIỆN:	KS. NGUYỄN VĂN CHINH	<i>Đinh Văn Chinh</i>	
THIẾT KẾ:	KS. TRẦN NGỌC TÂN	<i>Trần Ngọc Tân</i>	
	KS. NGUYỄN KHOA NHÂN	<i>Nguyễn Khoa Nhân</i>	
CHỦ TRÌ:	KS. NGUYỄN KHOA NHÂN	<i>Nguyễn Khoa Nhân</i>	
CHỦ NHIỆM/C.TR:	THS.KTS. NGÔ HẢI TÂN	<i>Ngô Hải Tân</i>	
QL KỸ THUẬT:	KTS. HUỖNH TẤN TOÀN	<i>Huỳnh Tấn Toàn</i>	

GIÁM ĐỐC
CÔNG TY CỔ PHẦN H.U.E GROUP
THS.KTS. NGÔ HẢI TÂN

CÔNG TY CỔ PHẦN H.U.E GROUP
 H.U.E GROUP CO., LTD
 ĐƠN VỊ THIẾT KẾ VÀ XÂY DỰNG CÔNG TRÌNH - PHÒNG TRƯỞNG AN - ĐƯỜNG PHỐ HỒ
 SỐ 10/10 ĐƯỜNG PHỐ HỒ - PHƯỜNG TRƯỜNG AN - QUẬN PHÚ TH�
 ĐIỆN THOẠI: 052 3851 145 - 052 3851 119
 FAX: 052 3851 115

BẢN ĐỒ QUY HOẠCH THOÁT NƯỚC

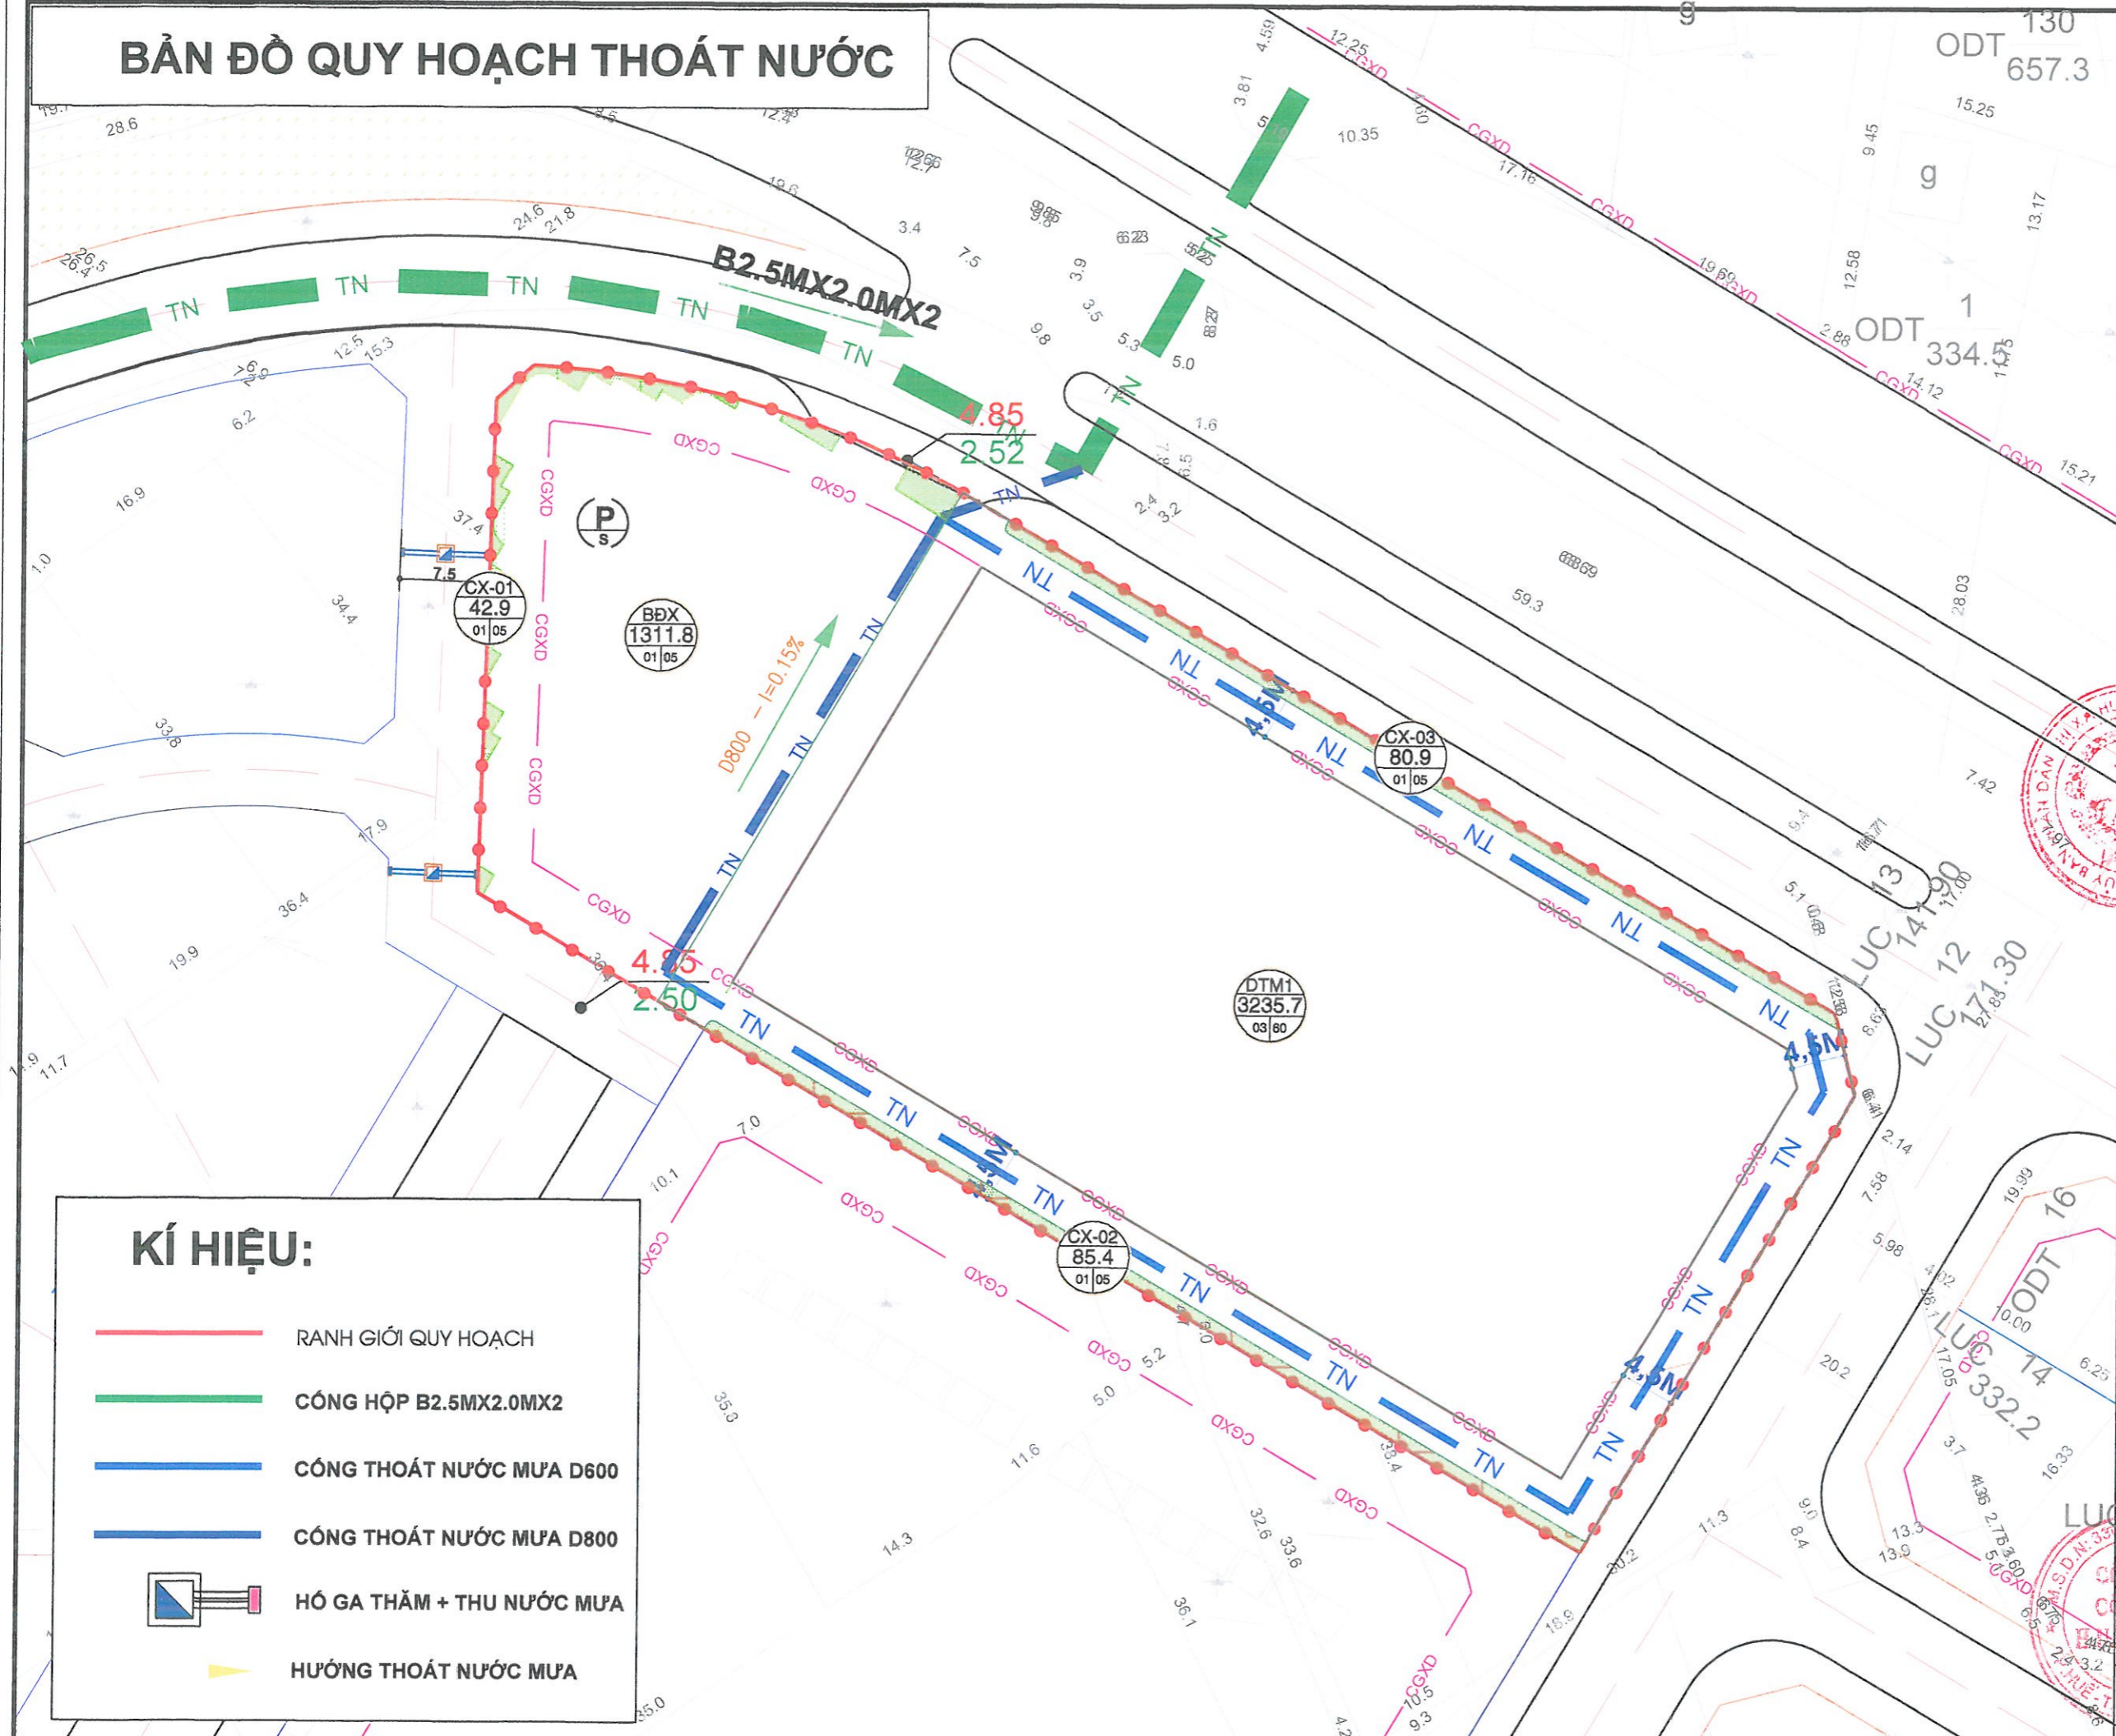

GHI CHÚ:

RANH KHU ĐẤT QUY HOẠCH

CƠ QUAN PHÊ DUYỆT
ỦY BAN NHÂN DÂN THỊ XÃ HƯƠNG TRÀ
Chun
KÈM THEO QUYẾT ĐỊNH SỐ: 170/2023/QĐ-UBND Ngày 21 tháng 7 năm 2023

CƠ QUAN THẨM ĐỊNH
PHÒNG QUẢN LÝ ĐÔ THỊ THỊ XÃ HƯƠNG TRÀ
Phan Văn Đức
KÈM THEO VẼ THẨM ĐỊNH SỐ: 1170 Ngày 21 tháng 7 năm 2023

CHỦ ĐẦU TƯ
BAN SỬA ĐỔI KHU VỰC THỊ XÃ HƯƠNG TRÀ
QUẢN LÝ DỰ ÁN ĐẦU TƯ XÂY DỰNG KHU VỰC THỊ XÃ HƯƠNG TRÀ
Phạm Văn Chuẩn
KÈM THEO TỜ TRÌNH SỐ: 170/2023/T.Đ. Ngày 21 tháng 7 năm 2023

CÔNG TRÌNH:
SỬA ĐỔI TỔNG MẶT BẰNG (TỶ LỆ 1/500) SỬU THỊ TẠI PHƯỜNG HƯƠNG VÂN, THỊ XÃ HƯƠNG TRÀ
SUA ĐỔI: PHƯỜNG HƯƠNG VÂN - THỊ XÃ HƯƠNG TRÀ - TỈNH THỪA THIÊN GIỚI

KÍ HIỆU:

- RANH GIỚI QUY HOẠCH
- CỐNG HỘP B2.5MX2.0MX2
- CỐNG THOÁT NƯỚC MƯA D600
- CỐNG THOÁT NƯỚC MƯA D800
- HỐ GA THẮM + THU NƯỚC MƯA
- HƯỚNG THOÁT NƯỚC MƯA

BẢN ĐỒ QUY HOẠCH THOÁT NƯỚC


BẢN VẼ: QH 10	GHÉP: 1A3	TỈ LỆ: 1/500	NGÀY: 5/2023
THỂ HIỆN: K.S. NGUYỄN VĂN CHINH	THIẾT KẾ: K.S. TRẦN NGỌC TÂN	<i>Phan Văn Chuẩn</i>	
	K.S. NGUYỄN KHOA NHÂN	<i>Phan Văn Chuẩn</i>	
CHỦ TRÌ: K.S. NGUYỄN KHOA NHÂN	<i>Phan Văn Chuẩn</i>		
CHỦ NHIỆM/C.TR: THS.KTS. NGÔ HẢI TÂN	<i>Ngô Hải Tân</i>		
CHỦ KỸ THUẬT: KTS. HUỲNH TẤN TOÀN	<i>Huỳnh Tấn Toàn</i>		
GIÁM ĐỐC CÔNG TY CỔ PHẦN U.E GROUP THS.KTS. NGÔ HẢI TÂN 			

CÔNG TY CỔ PHẦN U.E GROUP
U.E GROUP JOINT STOCK COMPANY
Số 17 Đường Quảng Tế, Phường Trưng An - Thành Phố Huế
Số 17 Đường Quảng Tế - Phường Trưng An - Thành Phố Huế
Số 17 Đường Quảng Tế - Phường Trưng An - Thành Phố Huế
Số 17 Đường Quảng Tế - Phường Trưng An - Thành Phố Huế

BẢN ĐỒ QUY HOẠCH CẤP NƯỚC

DƯỜNG ỐNG CẤP NƯỚC PVC-D225

VỊ TRÍ ĐẦU NỐI CẤP NƯỚC

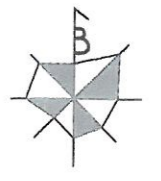

GHI CHÚ:
 RANH KHU ĐẤT QUY HOẠCH

CƠ QUAN PHÊ DUYỆT
 ỦY BAN NHÂN DÂN THỊ XÃ HƯƠNG TRÀ

 Nguyễn Duy Hùng
 KÈM THEO QUYẾT ĐỊNH SỐ: 92/... Ngày 28 Tháng 7 Năm 2023

CƠ QUAN THẨM ĐỊNH
 PHÒNG QUẢN LÝ ĐÔ THỊ THỊ XÃ HƯƠNG TRÀ

 QUẢN LÝ ĐÔ THỊ
 KÈM THEO VẼ THẨM ĐỊNH SỐ: 21/... Ngày 27 Tháng 7 Năm 2023

CHỦ ĐẦU TƯ
 BAN ĐẦU TƯ XÂY DỰNG KHU VỰC THỊ XÃ HƯƠNG TRÀ

 Nguyễn Văn Tuấn
 KÈM THEO TỜ TRÌNH SỐ: 205/... Ngày 25 Tháng 7 Năm 2023

CÔNG TRÌNH:
 QUY HOẠCH TỔNG MẶT BẰNG (TỶ LỆ 1/500)
 SẪU THỊ TẠI PHƯỜNG HƯƠNG VÂN, THỊ XÃ HƯƠNG TRÀ
 (ĐA CHIỀU: PHƯỜNG HƯƠNG VÂN - THỊ XÃ HƯƠNG TRÀ - TỈNH THỪA THIÊN HUỆ)

TÊN BẢN VẼ:
BẢN ĐỒ QUY HOẠCH CẤP NƯỚC

BẢN VẼ: QH 11	GHÉP: 1A3	TỈ LỆ: 1/500	NGÀY: 8/2023
THỂ HIỆN:	KS. NGUYỄN VĂN CHINH		
THIẾT KẾ:	KS. TRẦN NGỌC TÂN		
	KS. NGUYỄN KHOA NHÂN		
CHỦ TRÌ:	KS. NGUYỄN KHOA NHÂN		
CHỦ NHIỆM C. TRÌ:	THS. KTS. NGÔ HẢI TÂN		
DL KỸ THUẬT:	KTS. HUỠNH TẤN TOÀN		


GIÁM ĐỐC

 THS. KTS. NGÔ HẢI TÂN


CÔNG TY CỔ PHẦN H.U.E GROUP
 H. U. E. GROUP JOINT STOCK COMPANY
 ĐIA ĐIỂM: 27 ĐƯỜNG QUANG THẾ - PHƯỜNG TRƯỜNG AN - THÀNH PHỐ HUẾ
 SỐ QUÂN QUẢN LÝ: 001 154 3491185 - ĐƠN VỊ: 004 3492178
 FAX: 0510 22.2891185

KÍ HIỆU:

- RANH GIỚI QUY HOẠCH
- ỐNG CẤP NƯỚC HIỆN TRẠNG
- ỐNG CẤP NƯỚC D110
- VỊ TRÍ ĐẶT HỌNG CỨU HÒA

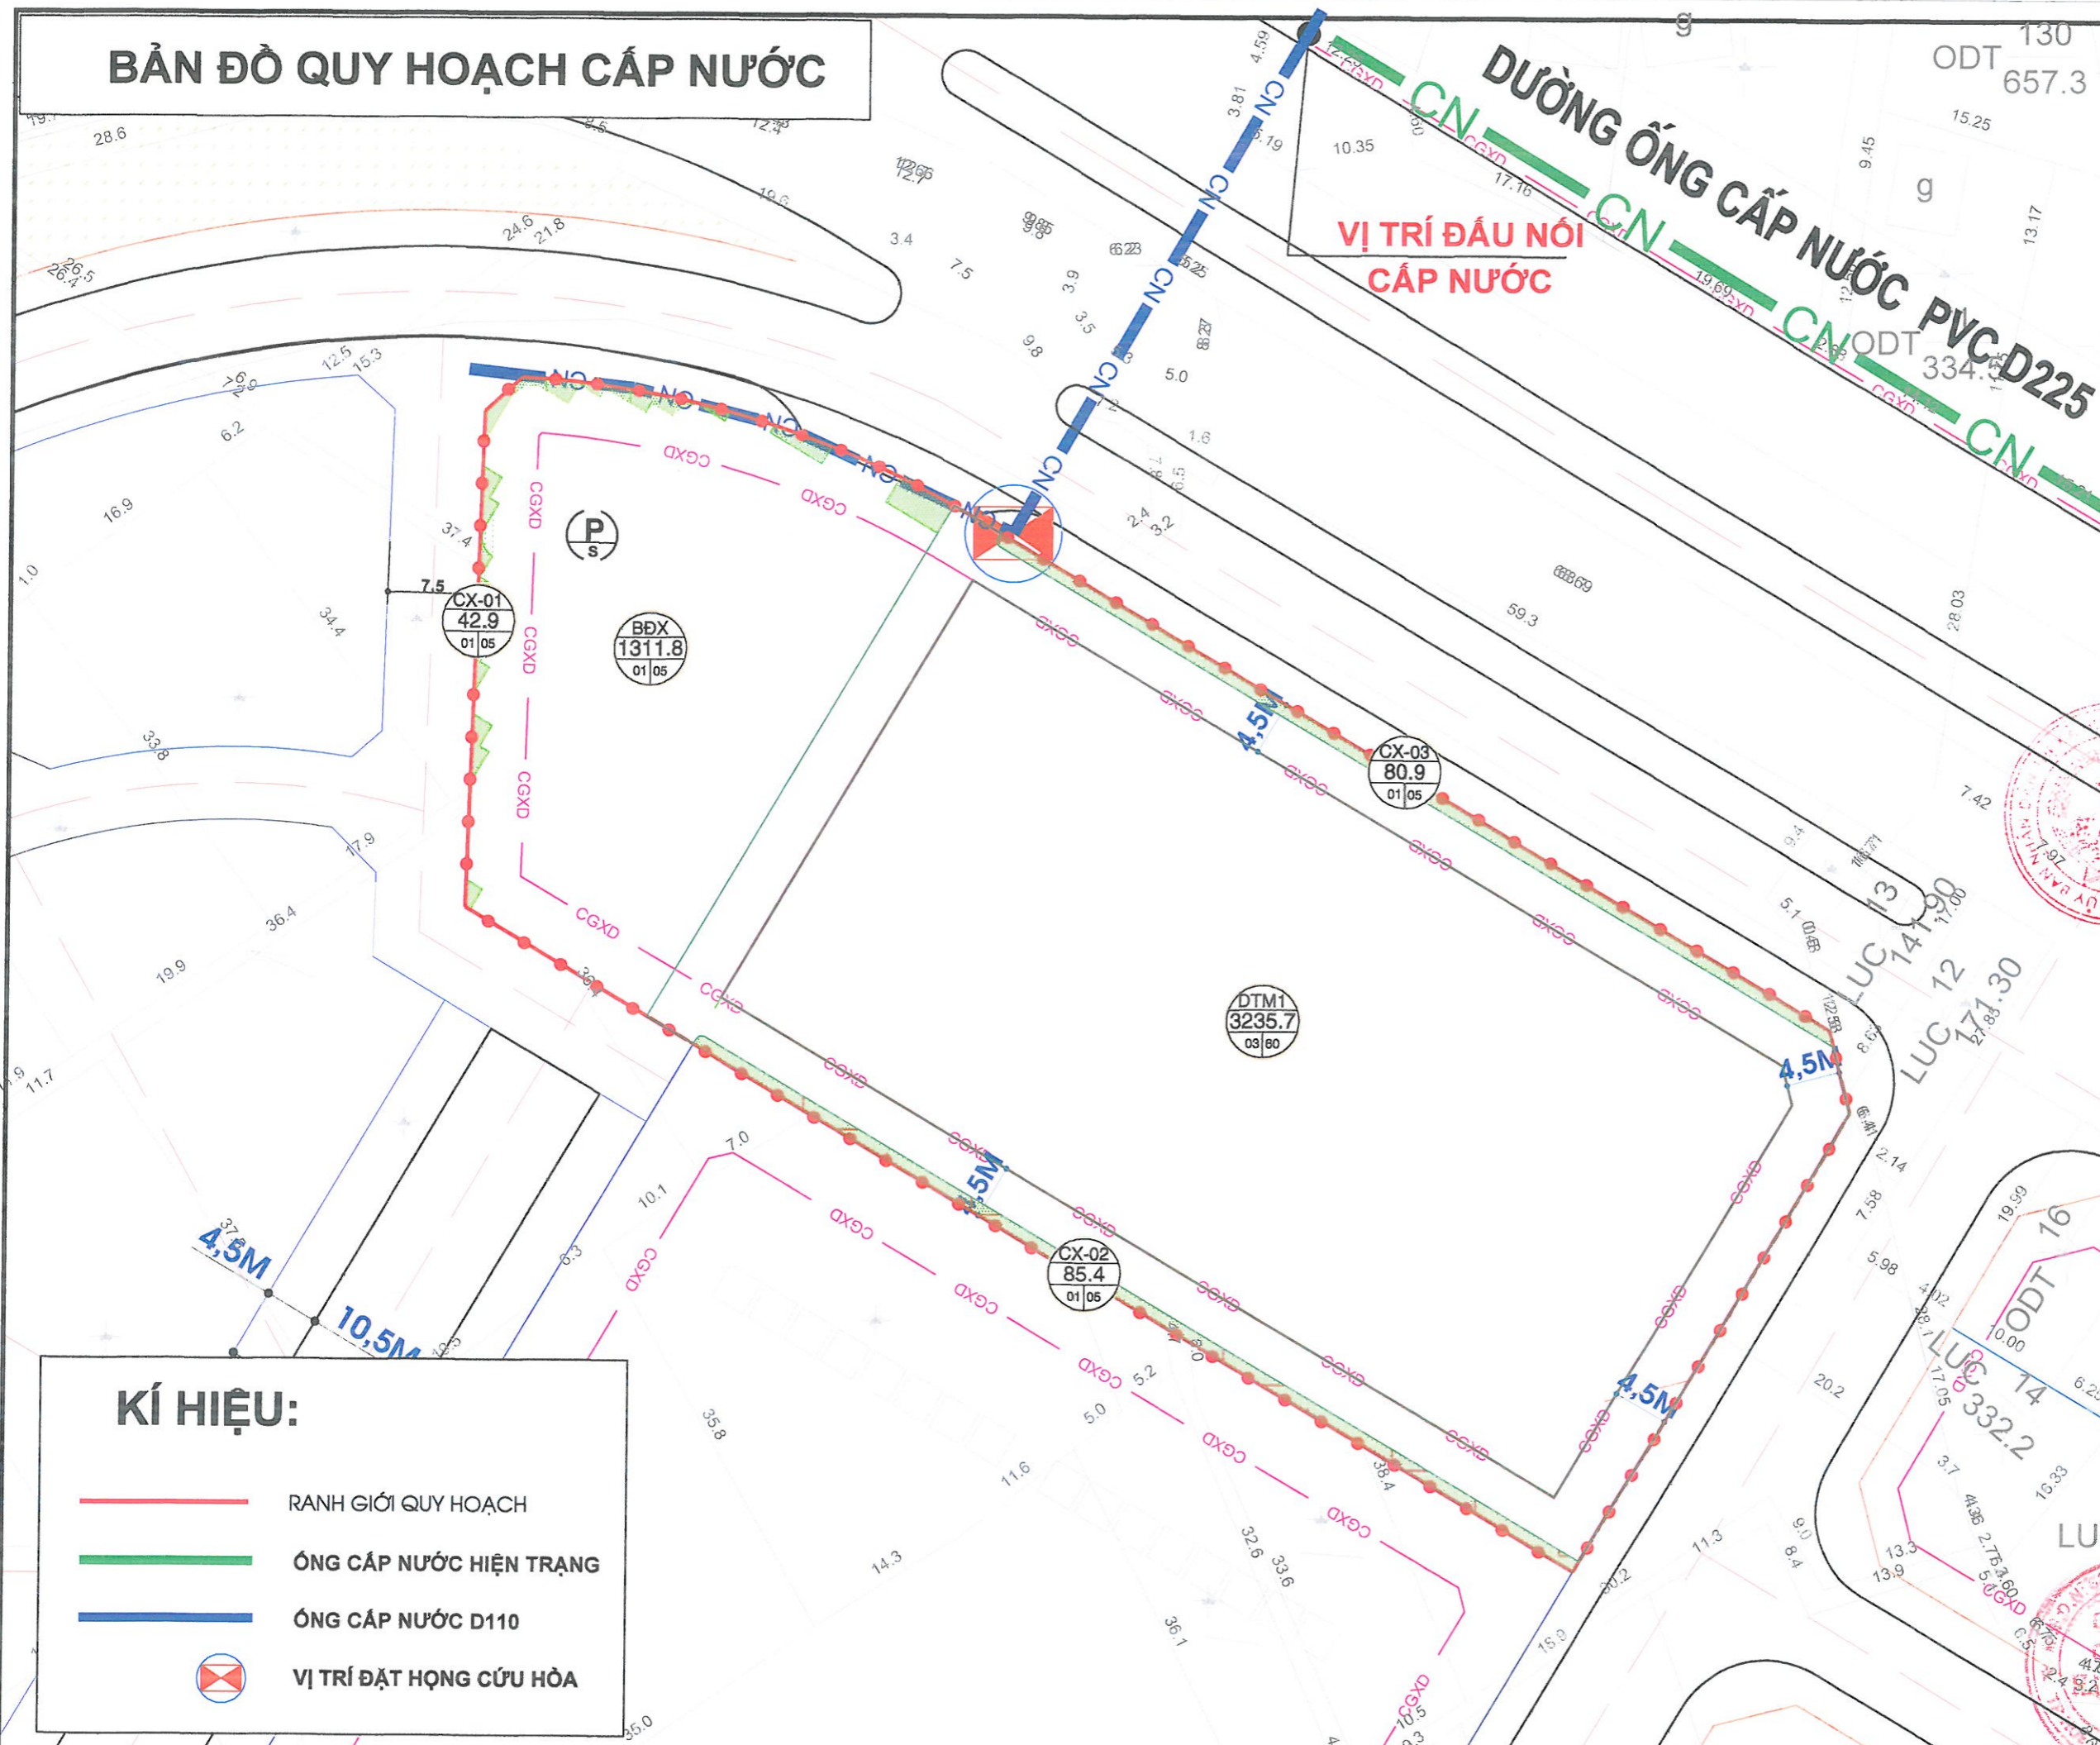


BẢN ĐỒ QUY HOẠCH CẤP ĐIỆN

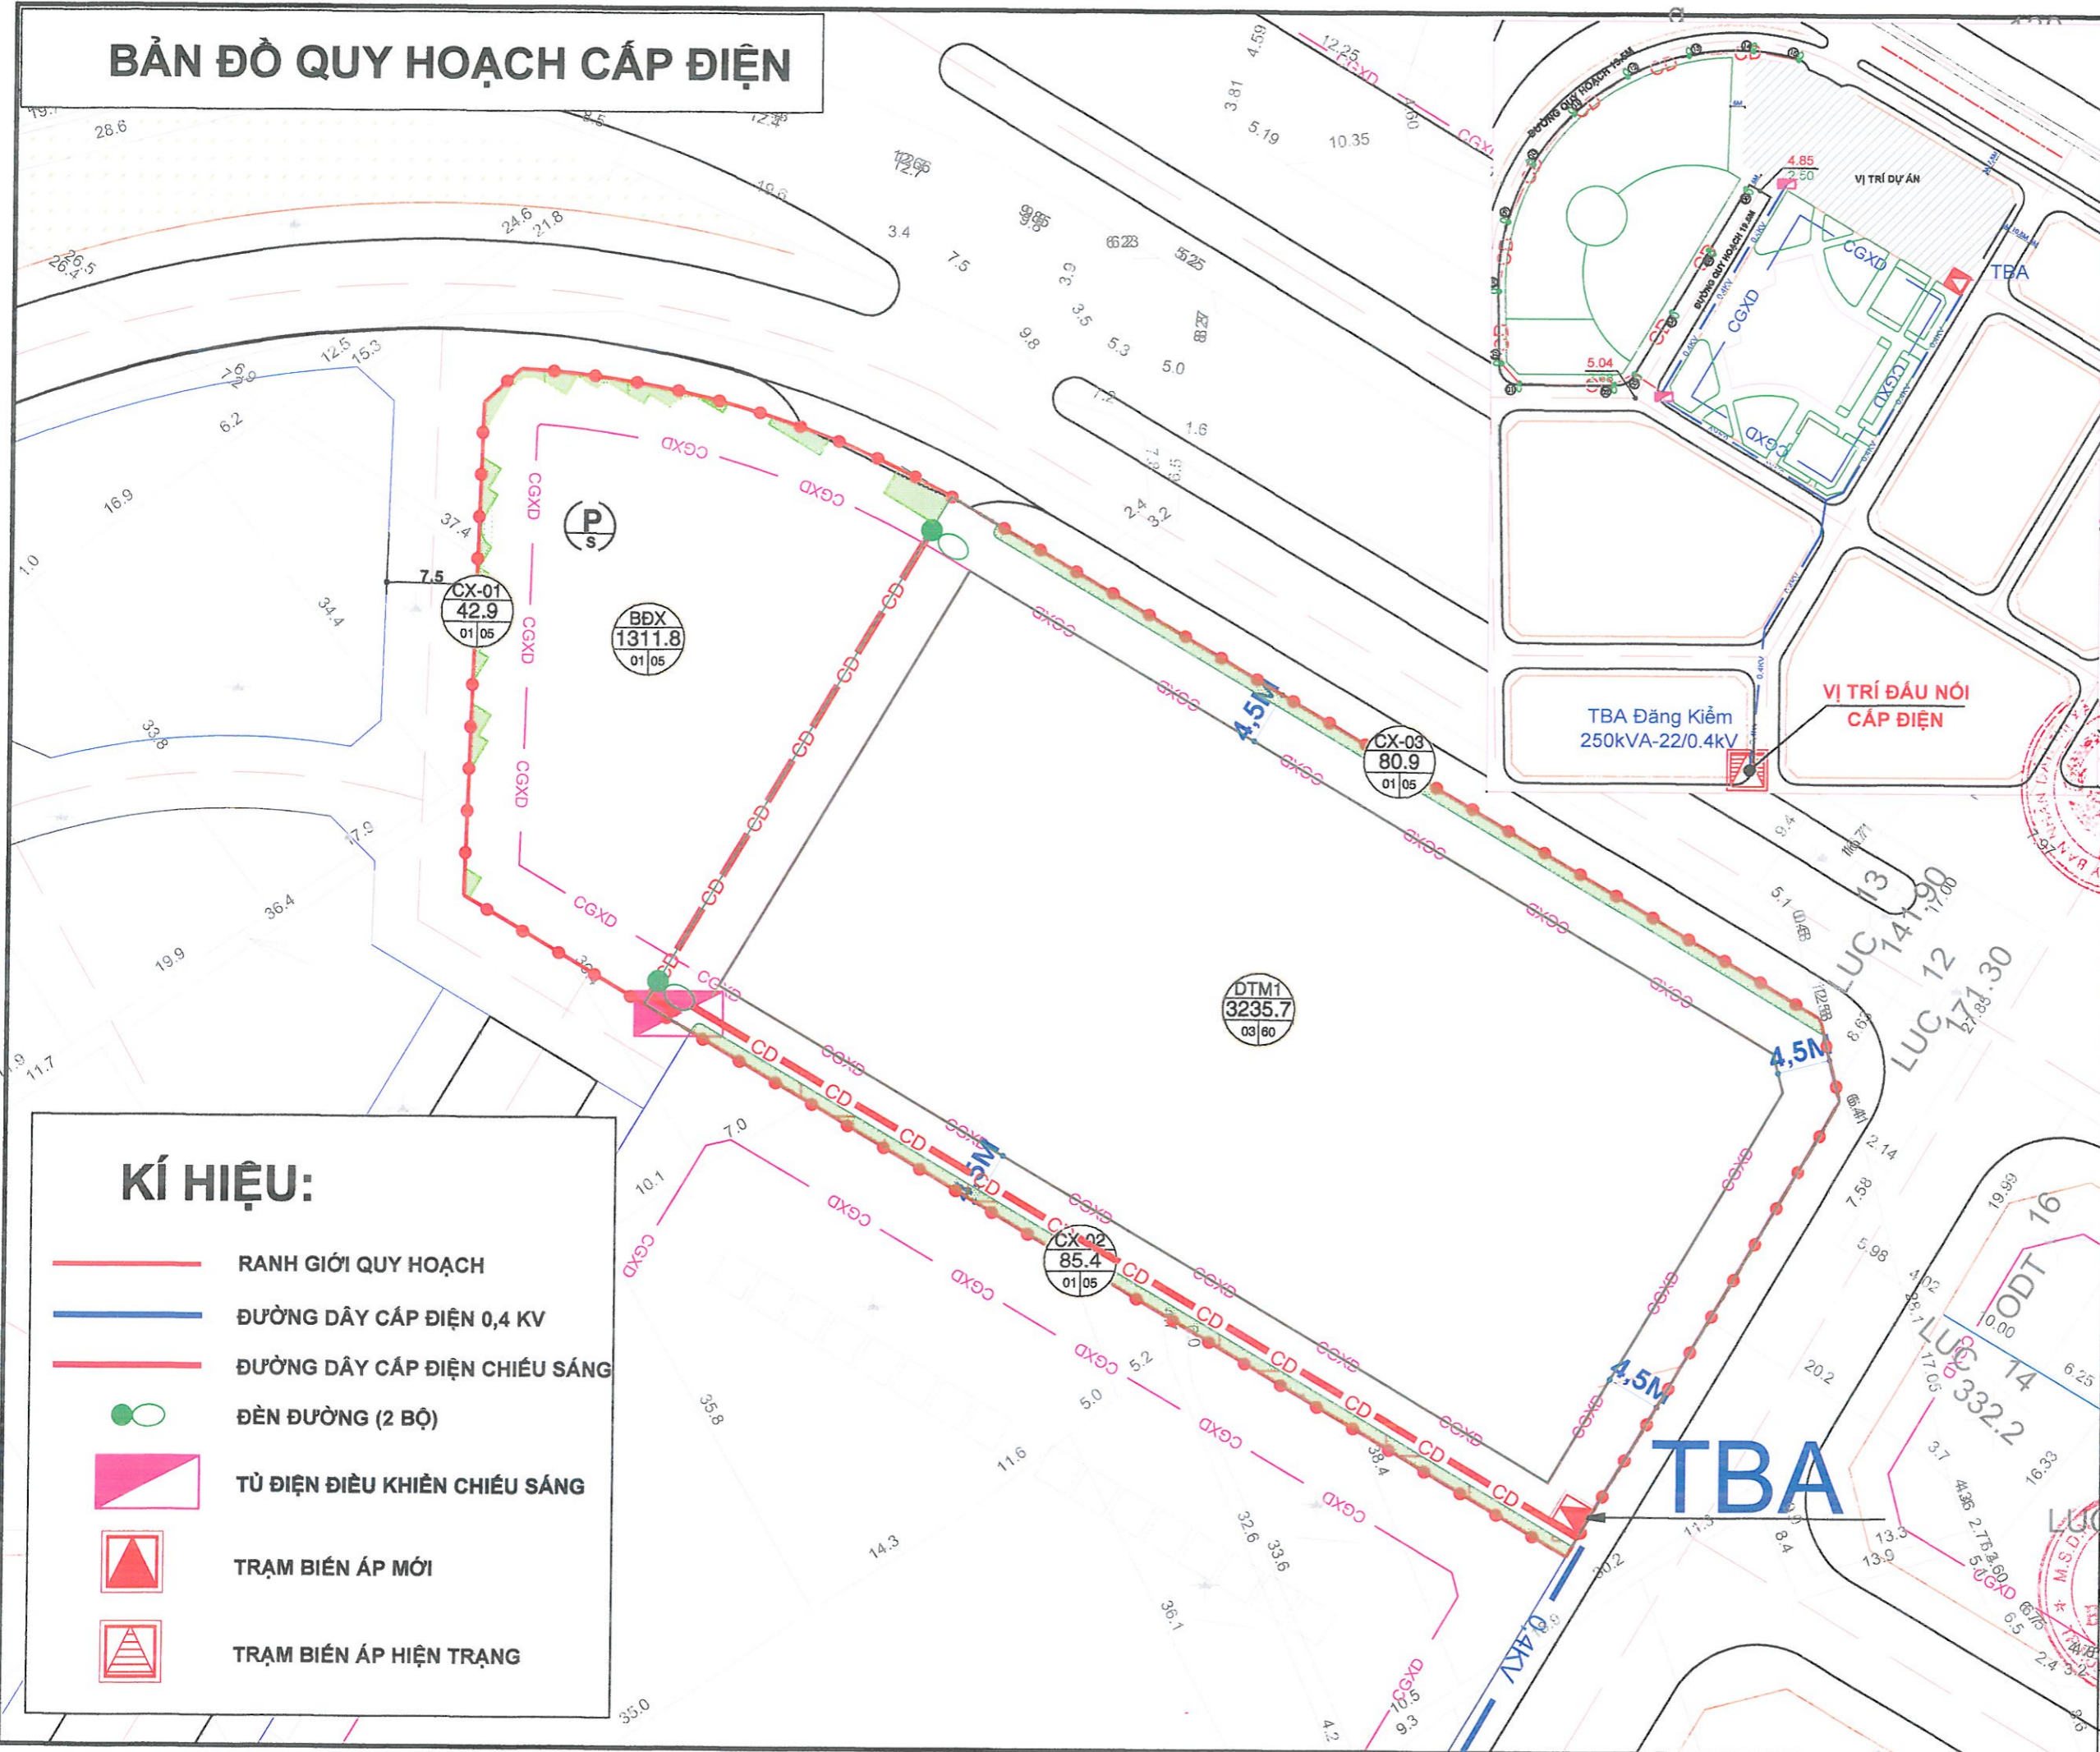

KÍ HIỆU:

-  RANH GIỚI QUY HOẠCH
-  ĐƯỜNG DÂY CẤP ĐIỆN 0,4 KV
-  ĐƯỜNG DÂY CẤP ĐIỆN CHIẾU SÁNG
-  ĐÈN ĐƯỜNG (2 BỘ)
-  TỦ ĐIỆN ĐIỀU KHIỂN CHIẾU SÁNG
-  TRẠM BIẾN ÁP MỚI
-  TRẠM BIẾN ÁP HIỆN TRẠNG

GHI CHÚ:
 RANH KHU ĐẤT QUY HOẠCH

CƠ QUAN PHÊ DUYỆT
 ỦY BAN NHÂN DÂN THỊ XÃ HƯƠNG TRÀ
 Nguyễn Duy Hùng
 KÈM THEO QUYẾT ĐỊNH SỐ: 941/... Ngày 28 Tháng 7 Năm 2023

CƠ QUAN THẨM ĐỊNH
 PHÒNG QUẢN LÝ ĐÔ THỊ THỊ XÃ HƯƠNG TRÀ
 Trần Văn Đức
 KÈM THEO V.B. THẨM ĐỊNH SỐ: 111/... Ngày 21 Tháng 7 Năm 2023

CHỦ ĐẦU TƯ
 BAN QUẢN LÝ ĐẦU TƯ VÀ ĐẦU TƯ XÂY DỰNG
 KHU VỰC THỊ XÃ HƯƠNG TRÀ
 KÈM THEO TỜ TRÌNH SỐ: 2105/... Ngày 21 Tháng 7 Năm 2023

CÔNG TRÌNH:
 QUY HOẠCH TỔNG MẶT BẰNG (TỶ LỆ 1/500)
 SẪU THỊ TẠI PHƯỜNG HƯƠNG VÂN - THỊ XÃ HƯƠNG TRÀ
 (SUA ĐỀ: PHƯỜNG HƯƠNG VÂN - THỊ XÃ HƯƠNG TRÀ - TỈNH THỪA THIÊN HUẾ)

TÊN BẢN VẼ:
BẢN ĐỒ QUY HOẠCH CẤP ĐIỆN

BẢN VẼ: QH 12	GHÉP: 1A3	TỈ LỆ: 1/500	NGÀY: 6/2023
THỂ HIỆN:	KS. NGUYỄN VĂN CHINH		
THIẾT KẾ:	KS. TRẦN NGỌC TÂN		
	KS. NGUYỄN KHOA NHÂN		
CHỦ TRÌ:	KS. NGUYỄN KHOA NHÂN		
CHỦ NHIỆM/C. TR:	THS. KTS. NGÔ HẢI TÂN		
CH. KỸ THUẬT:	KTS. HUỠNH TẤN TOÀN		

GIÁM ĐỐC
 CÔNG TY CỔ PHẦN H.U.E GROUP
 THS. KTS. NGÔ HẢI TÂN
 CÔNG TY CỔ PHẦN H.U.E GROUP
 H.U.E GROUP JOINT STOCK COMPANY
 ĐỊA CHỈ: 17/2 ĐƯỜNG QUANG TẾ - PHƯỜNG THƯỜNG AN - THÀNH PHỐ HUẾ
 ĐIỆN THOẠI: (84) 054 3851 95 - (84) 054 211178
 FAX: (84) 054 3851920