



ĐIỀU CHỈNH TỔNG THỂ QUY HOẠCH TỔNG MẶT BẰNG DỰ ÁN PHÂN LÔ ĐẤT Ở XEN GHÉP TẠI TÒ DÂN PHỐ LA CHỮ NAM - PHƯỜNG HƯƠNG CHỦ

ĐỊA ĐIỂM: PHƯỜNG HƯƠNG CHỦ - THỊ XÃ HƯƠNG TRÀ - TỈNH THỪA THIÊN HUẾ

BẢN ĐỒ ĐÁNH GIÁ HIỆN TRẠNG ĐẤT XÂY DỰNG VÀ HỆ THỐNG HẠ TẦNG KỸ THUẬT

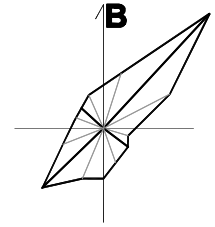

- RANH GIỚI LẬP QUY HOẠCH
- - - - - ĐƯỜNG CẤP ĐIỆN HIỆN TRẠNG
- ĐẤT BẰNG TRỒNG CÂY HÀNG NĂM KHÁC
- ĐƯỜNG GIAO THÔNG HIỆN TRẠNG

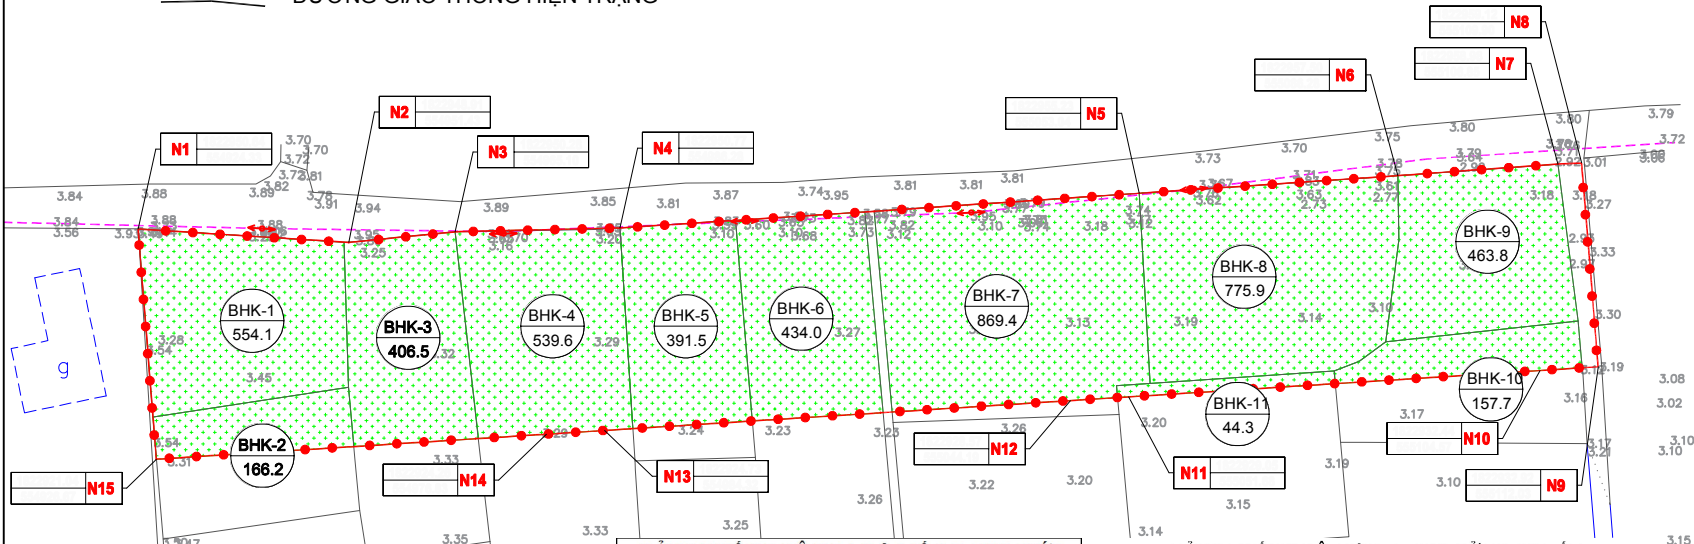

STT	TÊN MỐC	TỌA ĐỘ X	TỌA ĐỘ Y
1	N1	1822950.64	554924.33
2	N2	1822948.91	554951.43
3	N3	1822950.28	554965.10
4	N4	1822950.77	554986.28
5	N5	1822955.23	555053.04
6	N6	1822957.50	555086.28
7	N7	1822958.98	555106.85
8	N8	1822959.12	555109.90
9	N9	1822932.92	555112.03
10	N10	1822932.44	555104.57
11	N11	1822929.05	555051.68
12	N12	1822928.57	555044.19
13	N13	1822924.73	554984.32
14	N14	1822924.26	554976.83
15	N15	1822921.04	554926.67

Stt	Loại đất	Ký hiệu	Diện tích (m ²)	Tỷ lệ (%)
I	Đất bằng trồng cây hàng năm khác	BHK	4803,0	98,0
1		BHK-1	554,1	11,3
2		BHK-2	166,2	3,4
3		BHK-3	406,5	8,3
4		BHK-4	539,6	11,0
5		BHK-5	391,5	8,0
6		BHK-6	434,0	8,9
7		BHK-7	869,4	17,7
8		BHK-8	775,9	15,8
9		BHK-9	463,8	9,5
10		BHK-10	157,7	3,2
11		BHK-11	44,3	0,9
II	Đất giao thông	GT	95,6	2,0
III	Tổng		4898,6	100,0

CƠ QUAN PHÊ DUYỆT:
UBND THỊ XÃ HƯƠNG TRÀ
KÈM THEO QUYẾT ĐỊNH SỐ:/....., NGÀY ... THÁNG ... NĂM 2023.

CƠ QUAN THẨM ĐỊNH:
PHÒNG QUẢN LÝ ĐÔ THỊ THỊ XÃ HƯƠNG TRÀ
KÈM THEO BÁO CÁO THẨM ĐỊNH SỐ:/....., NGÀY ... THÁNG ... NĂM 2023.

CHỦ ĐẦU TƯ:
BAN QLDA ĐTXD KHU VỰC THỊ XÃ HƯƠNG TRÀ
KÈM THEO TỜ TRÌNH SỐ:/....., NGÀY ... THÁNG ... NĂM 2023.

CÔNG TRÌNH - ĐỊA ĐIỂM:
**ĐIỀU CHỈNH TỔNG THỂ QUY HOẠCH TỔNG MẶT BẰNG
DỰ ÁN PHÂN LÔ ĐẤT Ở XEN GHÉP
TẠI TÒ DÂN PHỐ LA CHỮ NAM - PHƯỜNG HƯƠNG CHỦ**
ĐỊA ĐIỂM: P. HƯƠNG CHỦ - TX HƯƠNG TRÀ - TỈNH THỪA THIÊN HUẾ

TÊN BẢN VẼ:
**BẢN ĐỒ ĐÁNH GIÁ HIỆN TRẠNG
ĐẤT XÂY DỰNG
VÀ HỆ THỐNG HẠ TẦNG KỸ THUẬT**

BẢN VẼ:	GHÉP: 1xA3	TỶ LỆ: 1/500	HOÀN THÀNH: 2023
THIẾT KẾ	KTS. HÀ TRI HIỀN		
CHỦ TRÌ	KTS. PHAN THẾ ĐOANH		
CHỦ NHIỆM	KTS. ĐO THỊ TUYẾT LAN		
QL KỸ THUẬT	KS. PHAN QUỐC CƯỜNG		

GIÁM ĐỐC

PHAN THẾ ĐẠT





**CÔNG TY TRÁCH NHIỆM HỮU HẠN
KIẾN TRÚC PHAN**
ĐC: LỘ LUYỆN KHU ĐÔ THỊ ROYAL PARK - THÀNH PHỐ HUẾ
TEL: 0234.3816 884 - FAX: 0234.3816 884 Email: ctyktsphan@gmail.com

ĐIỀU CHỈNH TỔNG THỂ QUY HOẠCH TỔNG MẶT BẰNG DỰ ÁN PHÂN LÔ ĐẤT Ở XEN GHÉP TẠI TÒ DÂN PHỐ LA CHỮ NAM - PHƯỜNG HƯƠNG CHỮ
 ĐỊA ĐIỂM: PHƯỜNG HƯƠNG CHỮ - THỊ XÃ HƯƠNG TRÀ - TỈNH THỪA THIÊN HUẾ
BẢN ĐỒ QUY HOẠCH TỔNG MẶT BẰNG SỬ DỤNG ĐẤT


GHI CHÚ:

-  ĐẤT Ở LIÊN KÈ
-  ĐẤT HẠ TẦNG KỸ THUẬT
-  ĐẤT GIAO THÔNG
-  RANH GIỚI LẬP QUY HOẠCH
-  CHỈ GIỚI XÂY DỰNG

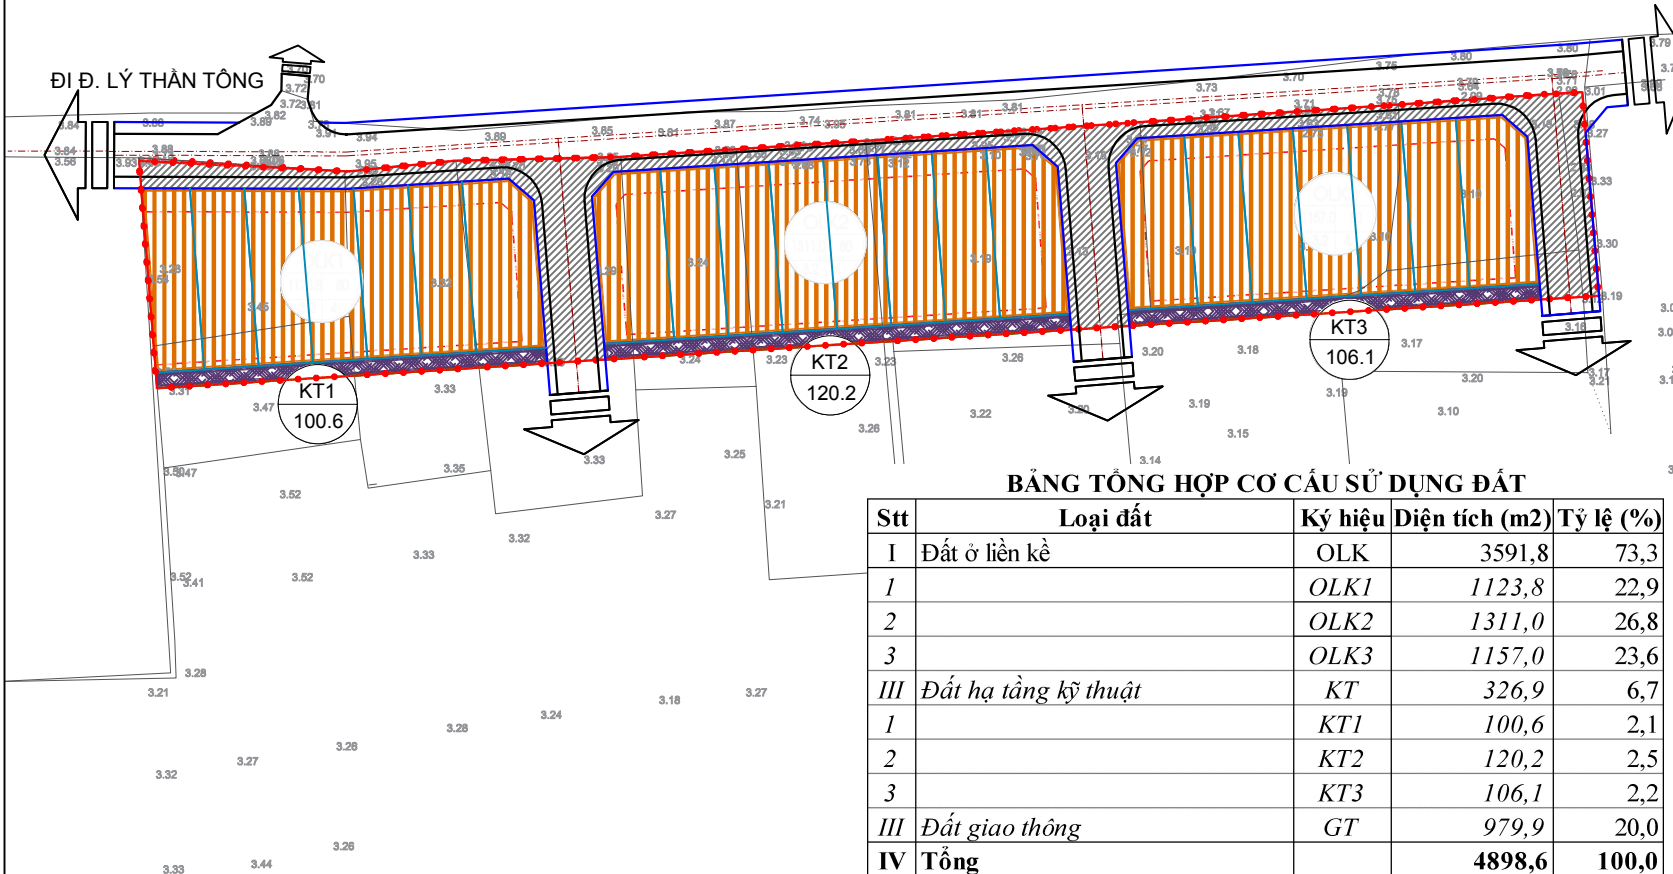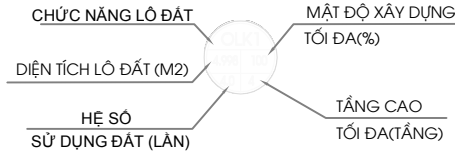

BẢNG TỔNG HỢP CƠ CẤU SỬ DỤNG ĐẤT

Stt	Loại đất	Ký hiệu	Diện tích (m2)	Tỷ lệ (%)
I	Đất ở liền kề	OLK	3591,8	73,3
1		OLK1	1123,8	22,9
2		OLK2	1311,0	26,8
3		OLK3	1157,0	23,6
III	Đất hạ tầng kỹ thuật	KT	326,9	6,7
1		KT1	100,6	2,1
2		KT2	120,2	2,5
3		KT3	106,1	2,2
III	Đất giao thông	GT	979,9	20,0
IV	Tổng		4898,6	100,0

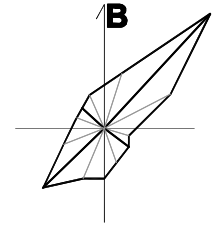

CƠ QUAN PHÊ DUYỆT:
UBND THỊ XÃ HƯƠNG TRÀ
 KÈM THEO QUYẾT ĐỊNH SỐ:/....., NGÀY ... THÁNG ... NĂM 2023.

CƠ QUAN THẨM ĐỊNH:
PHÒNG QUẢN LÝ ĐÔ THỊ THỊ XÃ HƯƠNG TRÀ
 KÈM THEO BÁO CÁO THẨM ĐỊNH SỐ:/....., NGÀY ... THÁNG ... NĂM 2023.

CHỦ ĐẦU TƯ:
BAN QLDA ĐTXD KHU VỰC THỊ XÃ HƯƠNG TRÀ
 KÈM THEO TỜ TRÌNH SỐ:/....., NGÀY ... THÁNG ... NĂM 2023.

CÔNG TRÌNH- ĐỊA ĐIỂM:
**ĐIỀU CHỈNH TỔNG THỂ QUY HOẠCH TỔNG MẶT BẰNG
 DỰ ÁN PHÂN LÔ ĐẤT Ở XEN GHÉP
 TẠI TÒ DÂN PHỐ LA CHỮ NAM- PHƯỜNG HƯƠNG CHỮ**
 ĐỊA ĐIỂM: P. HƯƠNG CHỮ - TX HƯƠNG TRÀ - TỈNH THỪA THIÊN HUẾ

TÊN BẢN VẼ:
**BẢN ĐỒ QUY HOẠCH
 TỔNG MẶT BẰNG SỬ DỤNG ĐẤT**

BẢN VẼ:	GHÉP: 1x3	TỶ LỆ: 1/500	HOÀN THÀNH: 2023
THIẾT KẾ	KTS. HÀ TRÍ HIỀN		
CHỦ TRÌ	KTS. PHAN THẾ ĐẠT		
CHỦ NHIỆM	KTS. ĐỒ THỊ TUYẾT LAN		
QL KỸ THUẬT	KS. PHAN QUỐC CƯỜNG		

GIÁM ĐỐC

PHAN THẾ ĐẠT





**CÔNG TY TRÁCH NHIỆM HỮU HẠN
 KIẾN TRÚC PHAN**
 ĐC: LÔ 127/6 KHU ĐÔ THỊ ROYAL PARK - THÀNH PHỐ HUẾ
 TEL: 0234. 3816 084 - FAX: 0234. 3816 084 Email: oytantrucphan@gmail.com

ĐIỀU CHỈNH TỔNG THỂ QUY HOẠCH TỔNG MẶT BẰNG DỰ ÁN PHÂN LÔ ĐẤT Ở XEN GHÉP TẠI TÒ DÂN PHỐ LA CHỮ NAM - PHƯỜNG HƯƠNG CHỮ

ĐỊA ĐIỂM: PHƯỜNG HƯƠNG CHỮ - THỊ XÃ HƯƠNG TRÀ - TỈNH THỪA THIÊN HUẾ

BẢN ĐỒ QUY HOẠCH PHÂN LÔ

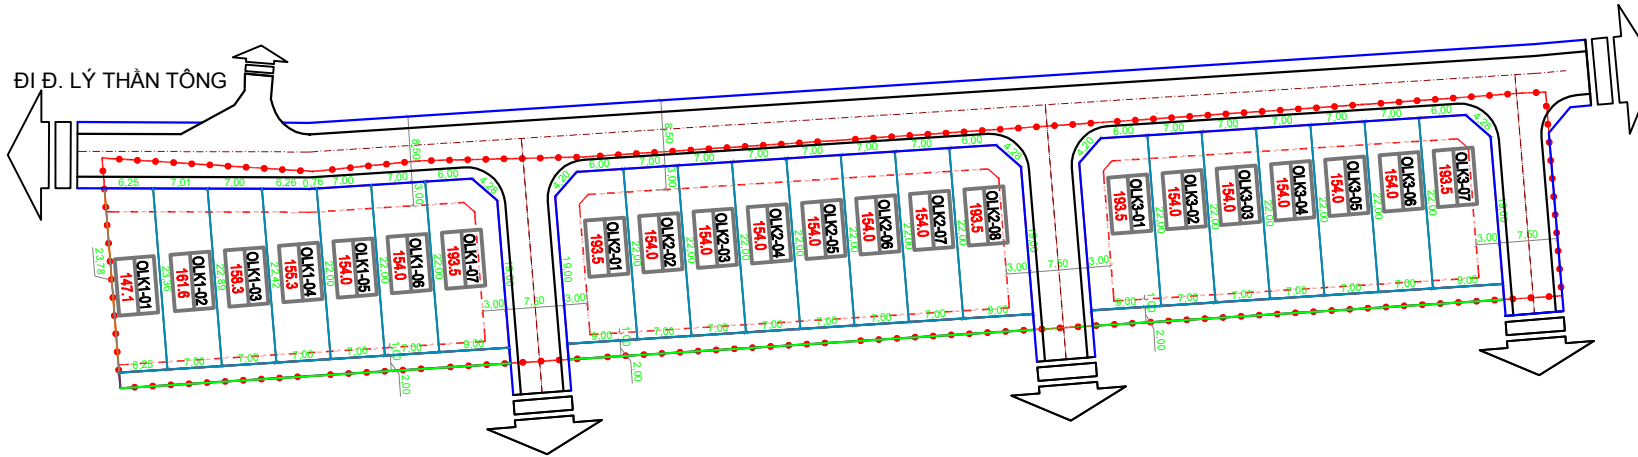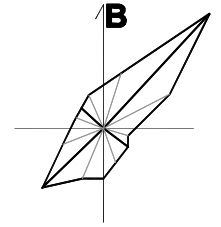

LÔ OLK1

Stt	Ký hiệu lô	Diện tích (m ²)
1	OLK1-01	147,1
2	OLK1-02	161,6
3	OLK1-03	158,3
4	OLK1-04	155,3
5	OLK1-05	154,0
6	OLK1-06	154,0
7	OLK1-07	193,5
	Tổng	1123,8

LÔ OLK2

Stt	Ký hiệu lô	Diện tích (m ²)
1	OLK2-01	193,5
2	OLK2-02	154,0
3	OLK2-03	154,0
4	OLK2-04	154,0
5	OLK2-05	154,0
6	OLK2-06	154,0
7	OLK2-07	154,0
8	OLK2-08	193,5
	Tổng	1311,0

LÔ OLK3

Stt	Ký hiệu lô	Diện tích (m ²)
1	OLK3-01	193,5
2	OLK3-02	154,0
3	OLK3-03	154,0
4	OLK3-04	154,0
5	OLK3-05	154,0
6	OLK3-06	154,0
7	OLK3-07	193,5
	Tổng	1157,0

CƠ QUAN PHÊ DUYỆT:
UBND THỊ XÃ HƯƠNG TRÀ
KÈM THEO QUYẾT ĐỊNH SỐ:/....., NGÀY ... THÁNG ... NĂM 2023.

CƠ QUAN THẨM ĐỊNH:
PHÒNG QUẢN LÝ ĐÔ THỊ THỊ XÃ HƯƠNG TRÀ
KÈM THEO BÁO CÁO THẨM ĐỊNH SỐ:/....., NGÀY ... THÁNG ... NĂM 2023.

CHỦ ĐẦU TƯ:
BAN QLDA ĐTXD KHU VỰC THỊ XÃ HƯƠNG TRÀ
KÈM THEO TỜ TRÌNH SỐ:/....., NGÀY ... THÁNG ... NĂM 2023.

CÔNG TRÌNH- ĐỊA ĐIỂM:
**ĐIỀU CHỈNH TỔNG THỂ QUY HOẠCH TỔNG MẶT BẰNG
DỰ ÁN PHÂN LÔ ĐẤT Ở XEN GHÉP
TẠI TÒ DÂN PHỐ LA CHỮ NAM- PHƯỜNG HƯƠNG CHỮ**
ĐỊA ĐIỂM: P.HƯƠNG CHỮ - TX HƯƠNG TRÀ - TỈNH THỪA THIÊN HUẾ

TÊN BẢN VẼ:

BẢN ĐỒ QUY HOẠCH PHÂN LÔ

BẢN VẼ:	GHÉP: 1xA3	TỶ LỆ: 1/500	HOÀN THÀNH: 2023
THIẾT KẾ	KTS. HÀ TRÍ HIỀN		
CHỦ TRÌ	KTS. PHAN THẾ ĐOANH		
CHỦ NHIỆM	KTS. ĐO THỊ TUYẾT LAN		
QL KỸ THUẬT	KS. PHAN QUỐC CƯỜNG		


GIÁM ĐỐC

PHAN THẾ ĐẠT



**CÔNG TY TRÁCH NHIỆM HỮU HẠN
KIẾN TRÚC PHAN**
ĐC: LỘ LUYỆN KHU ĐÔ THỊ ROYAL PARK - THÀNH PHỐ HUẾ
TEL: 0234.3816 884 - FAX: 0234.3816 884 Email: ctyktsphan@gmail.com




ĐIỀU CHỈNH TỔNG THỂ QUY HOẠCH TỔNG MẶT BẰNG DỰ ÁN PHÂN LÔ ĐẤT Ở XEN GHÉP TẠI TÒ DÂN PHỐ LA CHỮ NAM - PHƯỜNG HƯƠNG CHỦ
 ĐỊA ĐIỂM: PHƯỜNG HƯƠNG CHỦ - THỊ XÃ HƯƠNG TRÀ - TỈNH THỪA THIÊN HUẾ
BẢN ĐỒ QUY HOẠCH GIAO THÔNG, CHUẨN BỊ KỸ THUẬT

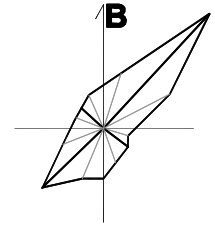

BẢNG THỐNG KÊ NÚT GIAO THÔNG

Stt	Tên nút	Tọa độ X	Tọa độ Y
1	N1	1822952.66	554978.26
2	N2	1822956.97	555045.62
3	N3	1822960.84	555106.00
4	N4	1822932.68	555108.31
5	N5	1822928.81	555047.94
6	N6	1822924.49	554980.57

- N1 TÊN NÚT GIAO - TỌA ĐỘ
- 3.86 - CAO ĐỘ THIẾT KẾ
- 3.86 - CAO ĐỘ TỰ NHIÊN
- - - - - CHỈ GIỚI XÂY DỰNG
- - - - - ĐƯỜNG ĐỒNG MỨC SAN NỀN

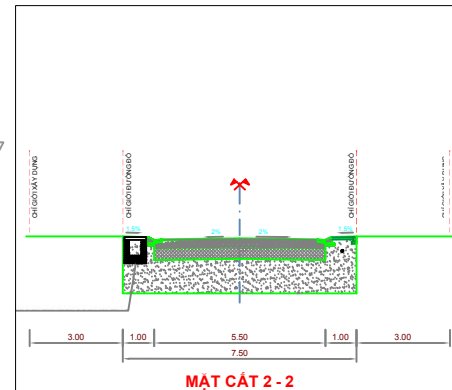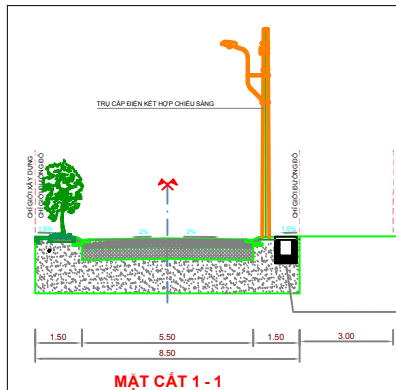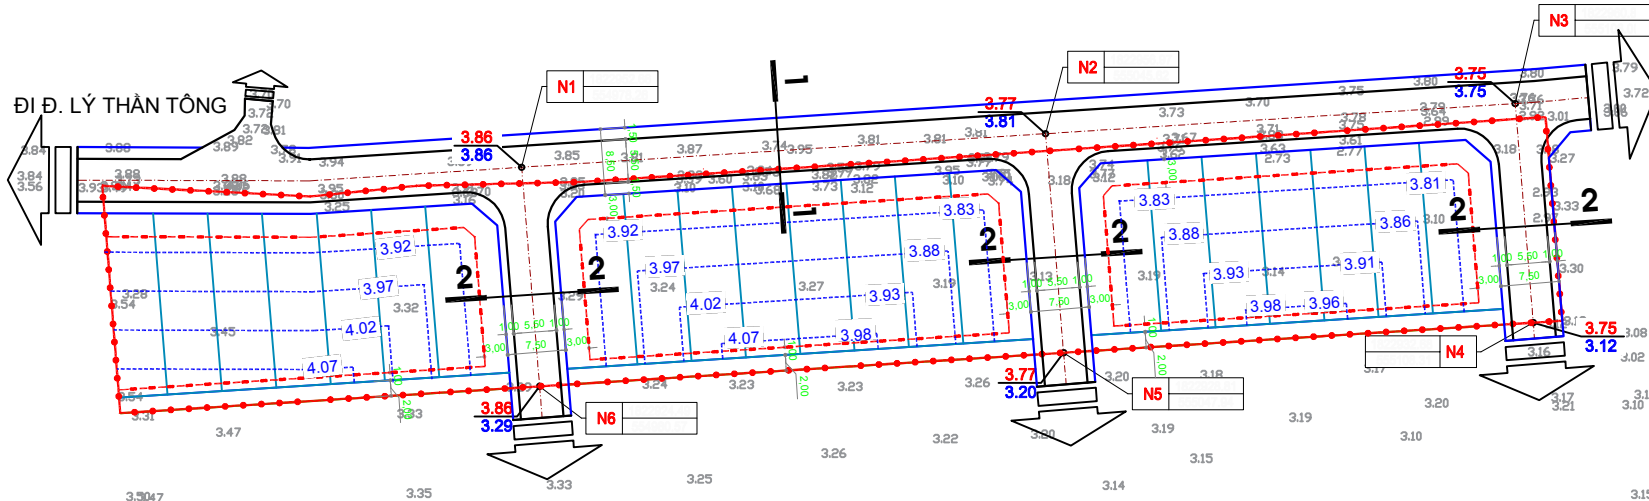

CƠ QUAN PHÊ DUYỆT:
UBND THỊ XÃ HƯƠNG TRÀ
 KÈM THEO QUYẾT ĐỊNH SỐ:/....., NGÀY ... THÁNG ... NĂM 2023.

CƠ QUAN THẨM ĐỊNH:
PHÒNG QUẢN LÝ ĐÔ THỊ XÃ HƯƠNG TRÀ
 KÈM THEO BÁO CÁO THẨM ĐỊNH SỐ:/....., NGÀY ... THÁNG ... NĂM 2023.

CHỦ ĐẦU TƯ:
BAN QLDA ĐTXD KHU VỰC THỊ XÃ HƯƠNG TRÀ
 KÈM THEO TỜ TRÌNH SỐ:/....., NGÀY ... THÁNG ... NĂM 2023.

CÔNG TRÌNH - ĐỊA ĐIỂM:
**ĐIỀU CHỈNH TỔNG THỂ QUY HOẠCH TỔNG MẶT BẰNG
 DỰ ÁN PHÂN LÔ ĐẤT Ở XEN GHÉP
 TẠI TÒ DÂN PHỐ LA CHỮ NAM - PHƯỜNG HƯƠNG CHỦ**
 ĐỊA ĐIỂM: P. HƯƠNG CHỦ - TX HƯƠNG TRÀ - TỈNH THỪA THIÊN HUẾ

TÊN BẢN VẼ:
**BẢN ĐỒ QUY HOẠCH GIAO THÔNG,
 CHUẨN BỊ KỸ THUẬT**

BẢN VẼ:	GHÉP: 1x3	TỶ LỆ: 1/500	HOÀN THÀNH: 2023
THIẾT KẾ:	KS. LÊ MINH HUY		
CHỦ TRÌ:	KS. PHAN QUỐC CƯỜNG		
CHỦ NHIỆM:	KTS. ĐO THỊ TUYẾT LAN		
QL KỸ THUẬT:	KS. PHAN QUỐC CƯỜNG		


GIÁM ĐỐC
PHAN THẾ ĐẠT

**CÔNG TY TRÁCH NHIỆM HỮU HẠN
 KIẾN TRÚC PHAN**
 ĐC: LỘ LUYỆN KHU ĐÔ THỊ ROYAL PARK - THÀNH PHỐ HUẾ
 TEL: 0234.3816 884 - FAX: 0234.3816 884 Email: ctykientrucphan@gmail.com

ĐIỀU CHỈNH TỔNG THỂ QUY HOẠCH TỔNG MẶT BẰNG DỰ ÁN PHÂN LÔ ĐẤT Ở XEN GHÉP TẠI TÒ DÂN PHỐ LA CHỮ NAM - PHƯỜNG HƯƠNG CHỦ

ĐỊA ĐIỂM: PHƯỜNG HƯƠNG CHỦ - THỊ XÃ HƯƠNG TRÀ - TỈNH THỪA THIÊN HUẾ

BẢN ĐỒ QUY HOẠCH CẤP NƯỚC

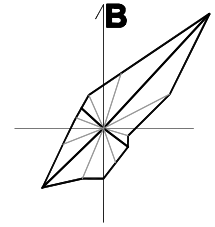


GHI CHÚ:

—●—●—●—●— RANH GIỚI LẬP QUY HOẠCH

—○—○—○—○— ĐƯỜNG ỐNG CẤP NƯỚC

HDPE D63 - L=205M ĐƯỜNG KÍNH ỐNG CẤP - CHIỀU DÀI

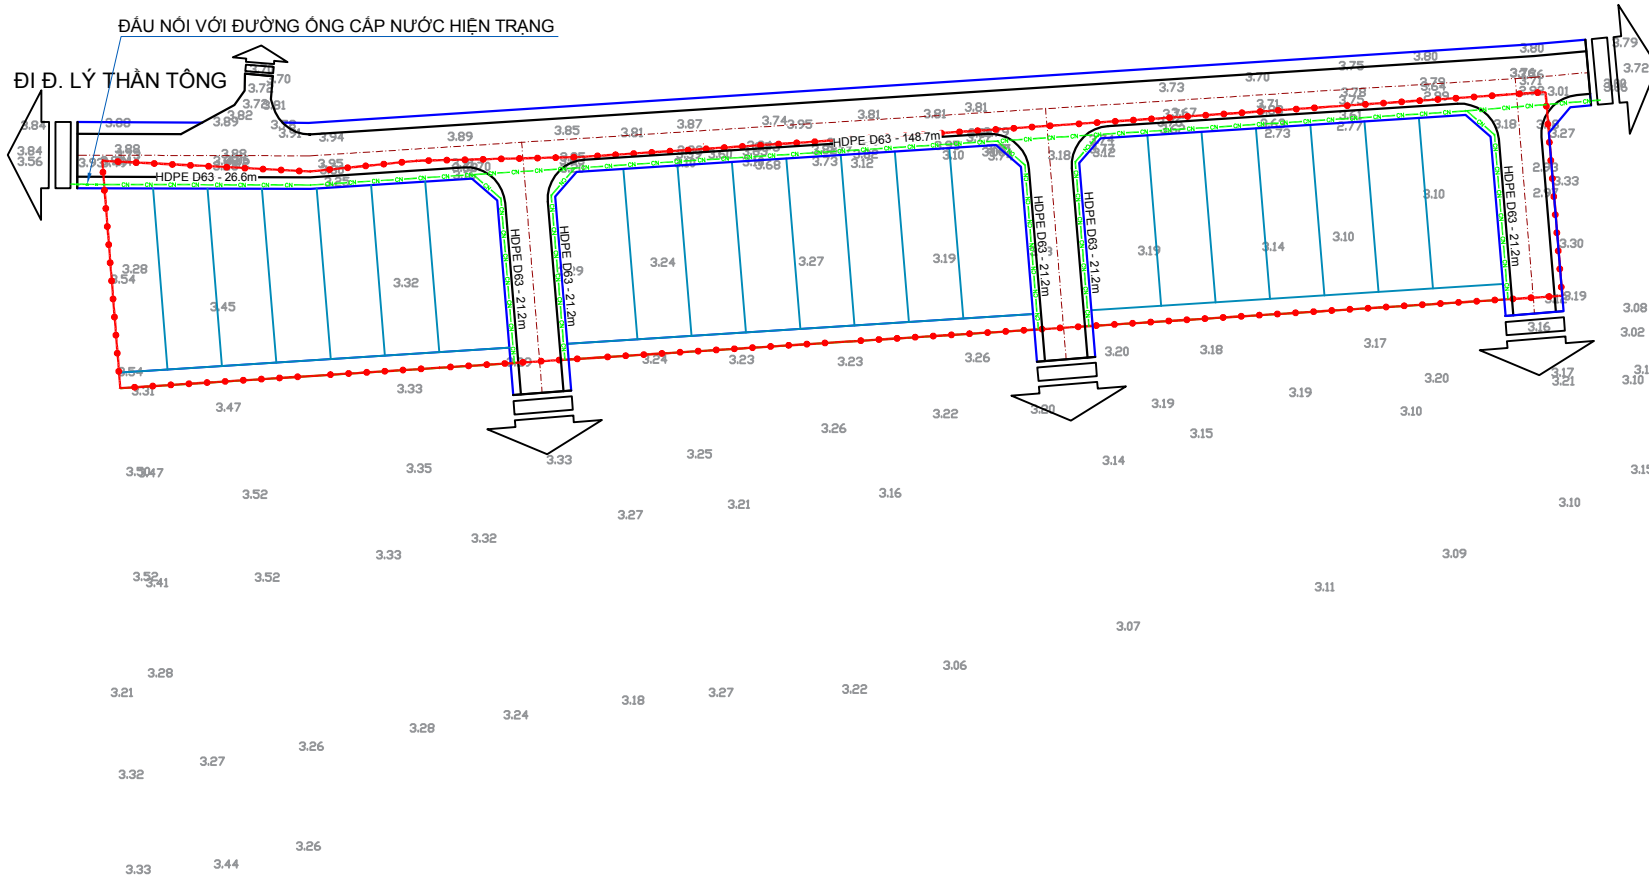

CƠ QUAN PHÊ DUYỆT:
UBND THỊ XÃ HƯƠNG TRÀ
KÈM THEO QUYẾT ĐỊNH SỐ:/....., NGÀY ... THÁNG ... NĂM 2023.

CƠ QUAN THẨM ĐỊNH:
PHÒNG QUẢN LÝ ĐÔ THỊ THỊ XÃ HƯƠNG TRÀ
KÈM THEO BÁO CÁO THẨM ĐỊNH SỐ:/....., NGÀY ... THÁNG ... NĂM 2023.

CHỦ ĐẦU TƯ:
BAN QLDA ĐTXD KHU VỰC THỊ XÃ HƯƠNG TRÀ
KÈM THEO TỜ TRÌNH SỐ:/....., NGÀY ... THÁNG ... NĂM 2023.

CÔNG TRÌNH - ĐỊA ĐIỂM:
**ĐIỀU CHỈNH TỔNG THỂ QUY HOẠCH TỔNG MẶT BẰNG
DỰ ÁN PHÂN LÔ ĐẤT Ở XEN GHÉP
TẠI TÒ DÂN PHỐ LA CHỮ NAM - PHƯỜNG HƯƠNG CHỦ**
ĐỊA ĐIỂM: P. HƯƠNG CHỦ - TX HƯƠNG TRÀ - TỈNH THỪA THIÊN HUẾ

TÊN BẢN VẼ:

BẢN ĐỒ QUY HOẠCH CẤP NƯỚC

BẢN VẼ:	GHÉP: 1x3	TỶ LỆ: 1/500	HOÀN THÀNH: 2023
THIẾT KẾ	KS. LÊ MINH HUY		
CHỦ TRÌ	KS. PHAN QUỐC CƯỜNG		
CHỦ NHIỆM	KTS. ĐO THỊ TUYẾT LAN		
QL KỸ THUẬT	KS. PHAN QUỐC CƯỜNG		

GIÁM ĐỐC

PHAN THẾ ĐẠT



**CÔNG TY TRÁCH NHIỆM HỮU HẠN
KIẾN TRÚC PHAN**
ĐC: LỘ LUYỆN KHU ĐÔ THỊ ROYAL PARK - THÀNH PHỐ HUẾ
TEL: 0234.3816 884 - FAX: 0234.3816 884 Email: ctykientrucphan@gmail.com



ĐIỀU CHỈNH TỔNG THỂ QUY HOẠCH TỔNG MẶT BẰNG DỰ ÁN PHÂN LÔ ĐẤT Ở XEN GHÉP TẠI TÒ DÂN PHỐ LA CHỮ NAM - PHƯỜNG HƯƠNG CHỮ

ĐỊA ĐIỂM: PHƯỜNG HƯƠNG CHỮ - THỊ XÃ HƯƠNG TRÀ - TỈNH THỪA THIÊN HUẾ

BẢN ĐỒ QUY HOẠCH CẤP ĐIỆN - CHIẾU SÁNG

GHI CHÚ:

- RANH GIỚI LẬP QUY HOẠCH
- ĐƯỜNG CẤP ĐIỆN HIỆN TRẠNG
- ĐƯỜNG CẤP ĐIỆN DI DỜI MỚI
- TRỤ ĐIỆN KẾT HỢP CHIẾU SÁNG

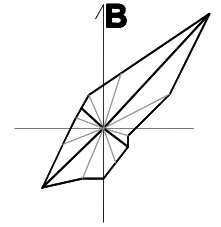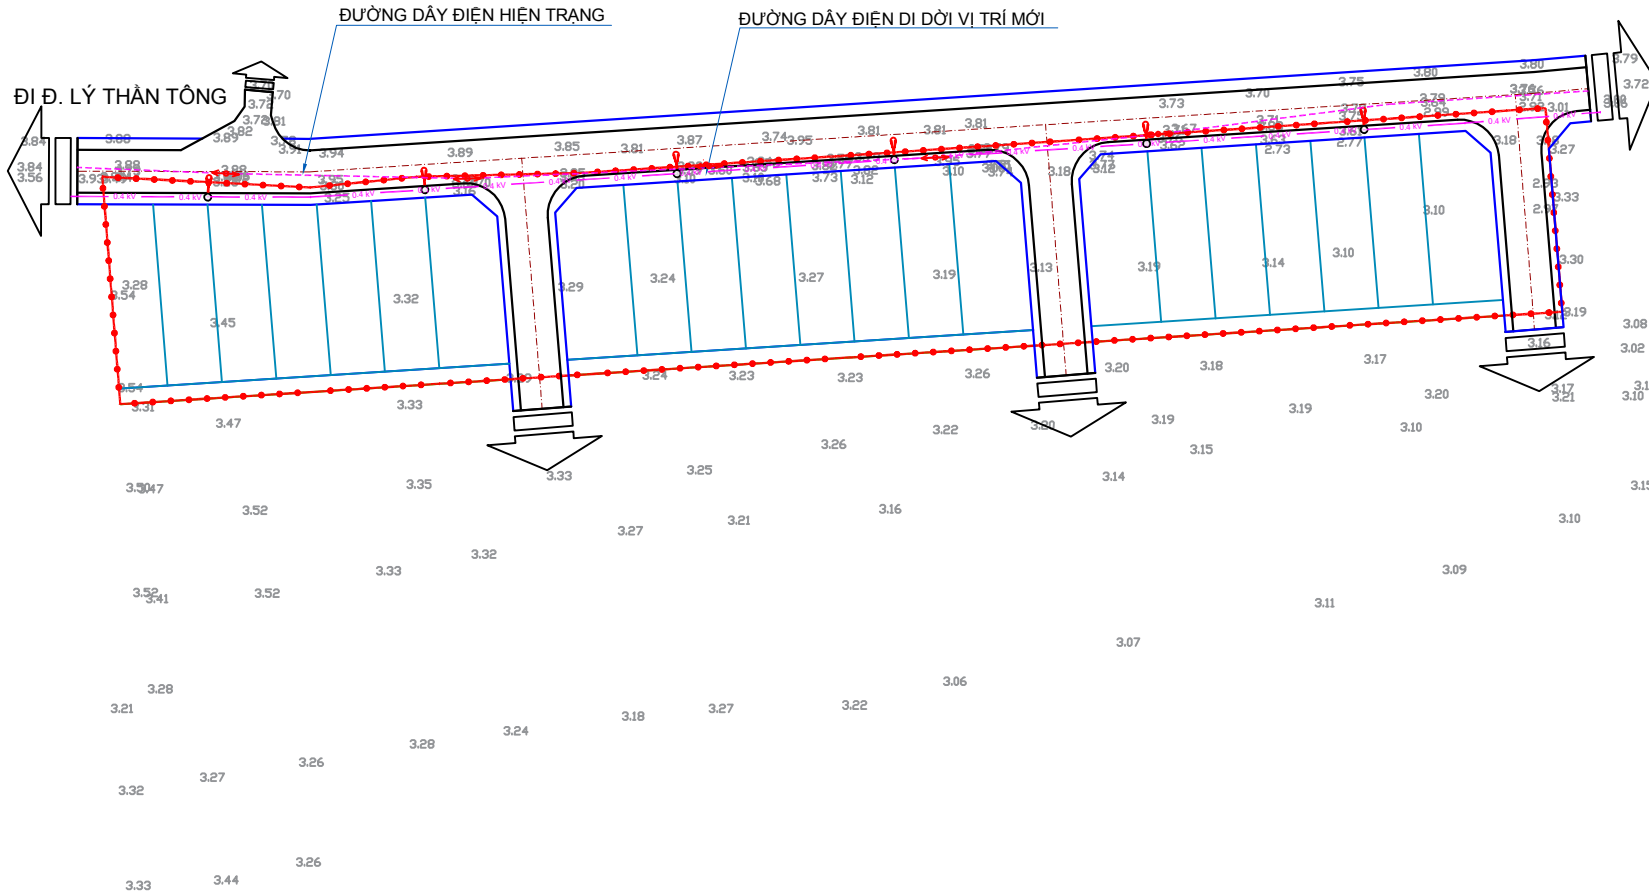

CƠ QUAN PHÊ DUYỆT:
UBND THỊ XÃ HƯƠNG TRÀ
KÈM THEO QUYẾT ĐỊNH SỐ:/....., NGÀY ... THÁNG ... NĂM 2023.

CƠ QUAN THẨM ĐỊNH:
PHÒNG QUẢN LÝ ĐÔ THỊ THỊ XÃ HƯƠNG TRÀ
KÈM THEO BÁO CÁO THẨM ĐỊNH SỐ:/....., NGÀY ... THÁNG ... NĂM 2023.

CHỦ ĐẦU TƯ:
BAN QLDA ĐTXD KHU VỰC THỊ XÃ HƯƠNG TRÀ
KÈM THEO TỜ TRÌNH SỐ:/....., NGÀY ... THÁNG ... NĂM 2023.

CÔNG TRÌNH- ĐỊA ĐIỂM:
**ĐIỀU CHỈNH TỔNG THỂ QUY HOẠCH TỔNG MẶT BẰNG
DỰ ÁN PHÂN LÔ ĐẤT Ở XEN GHÉP
TẠI TÒ DÂN PHỐ LA CHỮ NAM- PHƯỜNG HƯƠNG CHỮ**
ĐỊA ĐIỂM: P.HƯƠNG CHỮ - TX HƯƠNG TRÀ - TỈNH THỪA THIÊN HUẾ

TÊN BẢN VẼ:

BẢN ĐỒ QUY HOẠCH CẤP ĐIỆN - CHIẾU SÁNG

BẢN VẼ:	GHÉP: 1x3	TỶ LỆ: 1/500	HOÀN THÀNH: 2023
THIẾT KẾ	KS. LÊ HỒNG MÃN		
CHỦ TRÌ	KS. LÊ HỒNG MÃN		
CHỦ NHIỆM	KTS. ĐO THỊ TUYẾT LAN		
QL KỸ THUẬT	KS. PHAN QUỐC CƯỜNG		




GIÁM ĐỐC



PHAN THẾ ĐẠT

 **CÔNG TY TRÁCH NHIỆM HỮU HẠN
KIẾN TRÚC PHAN**
ĐC: LỘ LUYỆN KHU ĐÔ THỊ ROYAL PARK - THÀNH PHỐ HUẾ
TEL: 0234.3816 884 - FAX: 0234.3816 884 Email: ctykientrucphan@gmail.com

ĐIỀU CHỈNH TỔNG THỂ QUY HOẠCH TỔNG MẶT BẰNG DỰ ÁN PHÂN LÔ ĐẤT Ở XEN GHÉP TẠI TÒ DÂN PHỐ LA CHỮ NAM - PHƯỜNG HƯƠNG CHỮ
 ĐỊA ĐIỂM: PHƯỜNG HƯƠNG CHỮ - THỊ XÃ HƯƠNG TRÀ - TỈNH THỪA THIÊN HUẾ
BẢN ĐỒ QUY HOẠCH THOÁT NƯỚC MƯA

GHI CHÚ:

-  RANH GIỚI LẬP QUY HOẠCH
-  MƯƠNG THOÁT NƯỚC
- B400 - L=68M** CHIỀU RỘNG MƯA - CHIỀU DÀI
-  $I=0.3\%$ HƯỚNG - ĐỘ DỐC

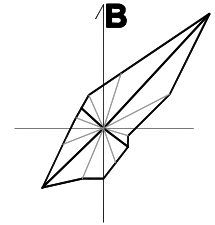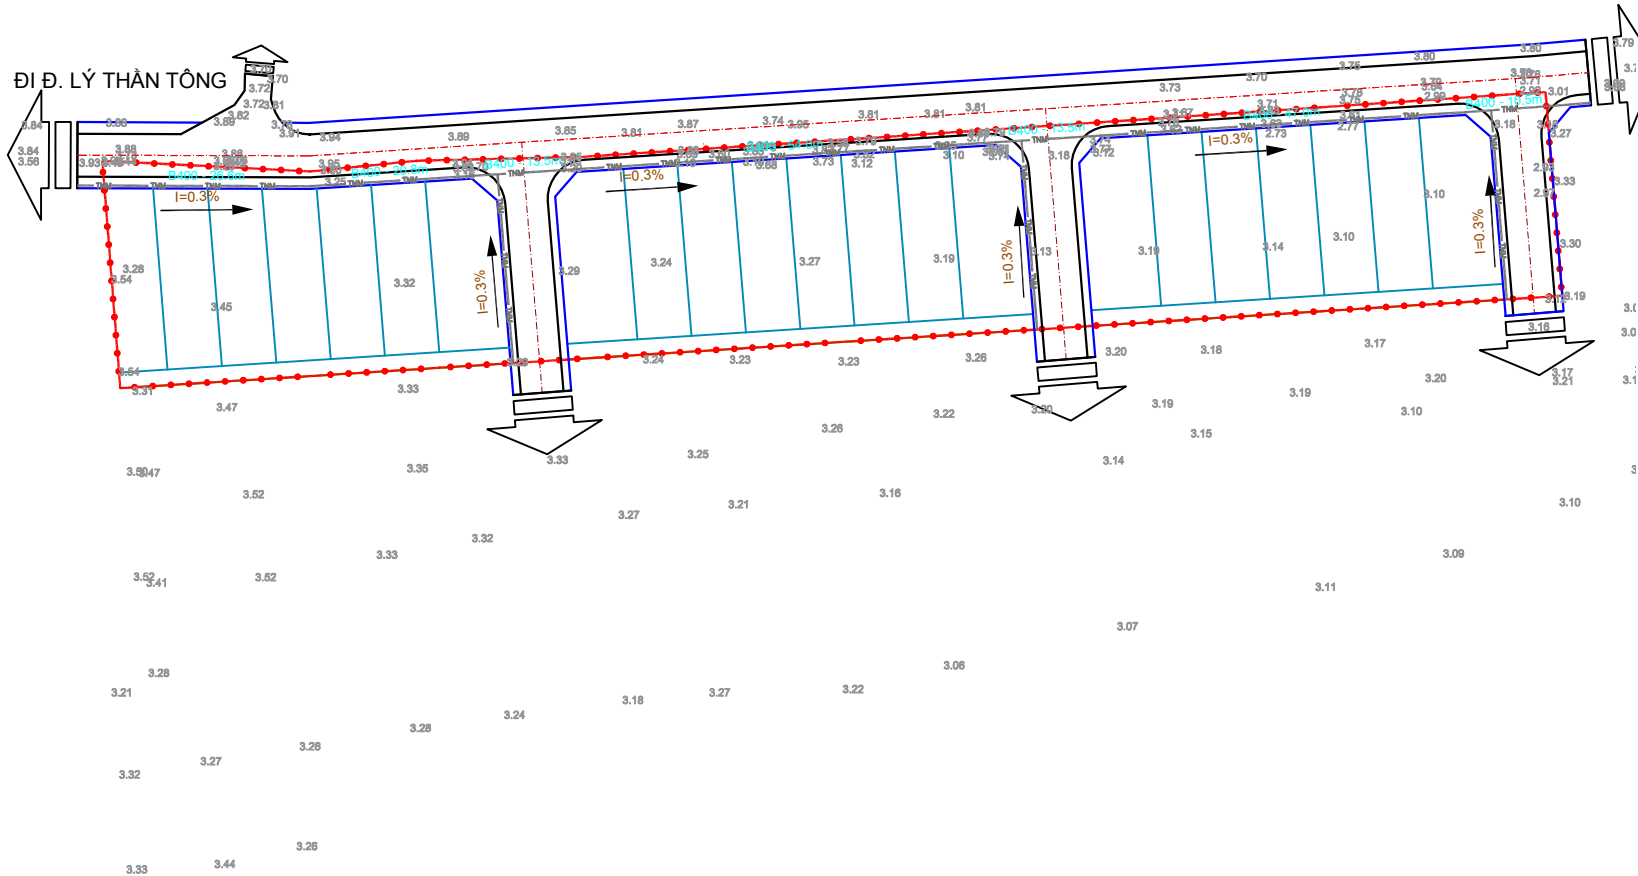

CƠ QUAN PHÊ DUYỆT:
UBND THỊ XÃ HƯƠNG TRÀ
 KÈM THEO QUYẾT ĐỊNH SỐ:/....., NGÀY ... THÁNG ... NĂM 2023.

CƠ QUAN THẨM ĐỊNH:
PHÒNG QUẢN LÝ ĐÔ THỊ XÃ HƯƠNG TRÀ
 KÈM THEO BÁO CÁO THẨM ĐỊNH SỐ:/....., NGÀY ... THÁNG ... NĂM 2023.

CHỦ ĐẦU TƯ:
BAN QLDA ĐTXD KHU VỰC THỊ XÃ HƯƠNG TRÀ
 KÈM THEO TỜ TRÌNH SỐ:/....., NGÀY ... THÁNG ... NĂM 2023.

CÔNG TRÌNH - ĐỊA ĐIỂM:
**ĐIỀU CHỈNH TỔNG THỂ QUY HOẠCH TỔNG MẶT BẰNG
 DỰ ÁN PHÂN LÔ ĐẤT Ở XEN GHÉP
 TẠI TÒ DÂN PHỐ LA CHỮ NAM - PHƯỜNG HƯƠNG CHỮ**
 ĐỊA ĐIỂM: P.HƯƠNG CHỮ - TX HƯƠNG TRÀ - TỈNH THỪA THIÊN HUẾ

TÊN BẢN VẼ:
BẢN ĐỒ QUY HOẠCH THOÁT NƯỚC MƯA

BẢN VẼ:	GHÉP: 1x3	TỶ LỆ: 1/500	HOÀN THÀNH: 2023
THIẾT KẾ	KS. LÊ MINH HUY		
CHỦ TRÌ	KS. PHAN QUỐC CƯỜNG		
CHỦ NHIỆM	KTS. ĐỖ THỊ TUYẾT LAN		
QL KỸ THUẬT	KS. PHAN QUỐC CƯỜNG		


GIÁM ĐỐC
PHAN THẾ ĐẠT

 **CÔNG TY TRÁCH NHIỆM HỮU HẠN
 KIẾN TRÚC PHAN**
 ĐC: LỘ LUYỆN KHU ĐÔ THỊ ROYAL PARK - THÀNH PHỐ HUẾ
 TEL: 0234.3816 884 - FAX: 0234.3816 884 Email: ctyksphan@gmail.com

ĐIỀU CHỈNH TỔNG THỂ QUY HOẠCH TỔNG MẶT BẰNG DỰ ÁN PHÂN LÔ ĐẤT Ở XEN GHÉP TẠI TÒ DÂN PHỐ LA CHỮ NAM - PHƯỜNG HƯƠNG CHỦ


ĐỊA ĐIỂM: PHƯỜNG HƯƠNG CHỦ - THỊ XÃ HƯƠNG TRÀ - TỈNH THỪA THIÊN HUẾ

BẢN ĐỒ QUY HOẠCH THOÁT NƯỚC THẢI

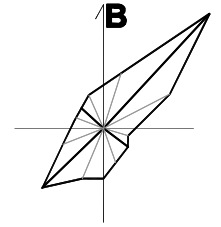

GHI CHÚ:

- - - - - RANH GIỚI LẬP QUY HOẠCH
- NT NT ĐƯỜNG MƯƠNG THOÁT NƯỚC THẢI
- B400 - 68M** CHIỀU RỘNG MƯƠNG - CHIỀU DÀI
- HƯỚNG THOÁT NƯỚC

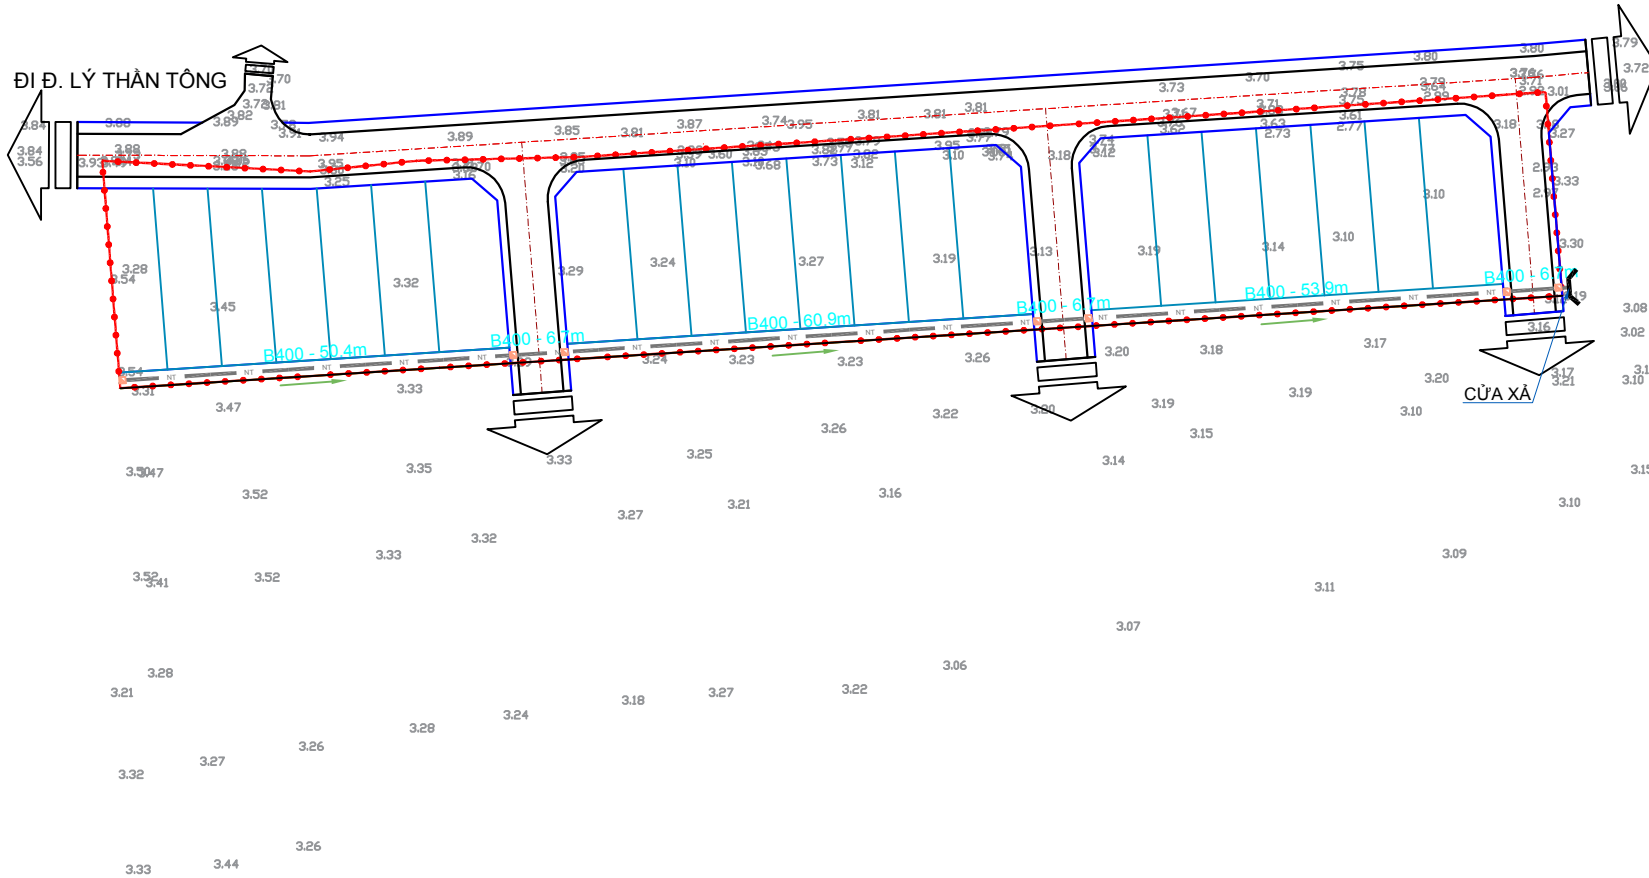

CƠ QUAN PHÊ DUYỆT:
UBND THỊ XÃ HƯƠNG TRÀ
 KÈM THEO QUYẾT ĐỊNH SỐ:/....., NGÀY ... THÁNG ... NĂM 2023.

CƠ QUAN THẨM ĐỊNH:
PHÒNG QUẢN LÝ ĐÔ THỊ XÃ HƯƠNG TRÀ
 KÈM THEO BÁO CÁO THẨM ĐỊNH SỐ:/....., NGÀY ... THÁNG ... NĂM 2023.

CHỦ ĐẦU TƯ:
BAN QLDA ĐTXD KHU VỰC THỊ XÃ HƯƠNG TRÀ
 KÈM THEO TỜ TRÌNH SỐ:/....., NGÀY ... THÁNG ... NĂM 2023.

CÔNG TRÌNH - ĐỊA ĐIỂM:
ĐIỀU CHỈNH TỔNG THỂ QUY HOẠCH TỔNG MẶT BẰNG
DỰ ÁN PHÂN LÔ ĐẤT Ở XEN GHÉP
TẠI TÒ DÂN PHỐ LA CHỮ NAM - PHƯỜNG HƯƠNG CHỦ
 ĐỊA ĐIỂM: P. HƯƠNG CHỦ - TX HƯƠNG TRÀ - TỈNH THỪA THIÊN HUẾ

TÊN BẢN VẼ:
BẢN ĐỒ QUY HOẠCH THOÁT NƯỚC THẢI

BẢN VẼ:	GHÉP: 1x3	TỶ LỆ: 1/500	HOÀN THÀNH: 2023
THIẾT KẾ	KS. LÊ MINH HUY		
CHỦ TRÌ	KS. PHAN QUỐC CƯỜNG		
CHỦ NHIỆM	KTS. ĐO THỊ TUYẾT LAN		
QL KỸ THUẬT	KS. PHAN QUỐC CƯỜNG		

GIÁM ĐỐC
PHAN THẾ ĐẠT

CÔNG TY TRÁCH NHIỆM HỮU HẠN
KIẾN TRÚC PHAN
 ĐC: LỘ LUYỆN KHU ĐÔ THỊ ROYAL PARK - THƯỜNG KIỆT HUẾ
 TEL: 0234.3816 884 - FAX: 0234.3816 884 Email: ctykientrucphan@gmail.com